




RIVEA
RESIDENCES

MẶT BẰNG CĂN HỘ ĐIỂN HÌNH


Một sản phẩm của  **MEYGROUP**

1PN+1-A


DÒNG	LOẠI	TÒA	TẦNG	DT THÔNG THỦY	DT TİM TƯỜNG	DT SÂN
1PN+	1	R1 & R2	6A & 8-11 12-18	44,97 m ² 44,99 m ²	49,99 m ²	

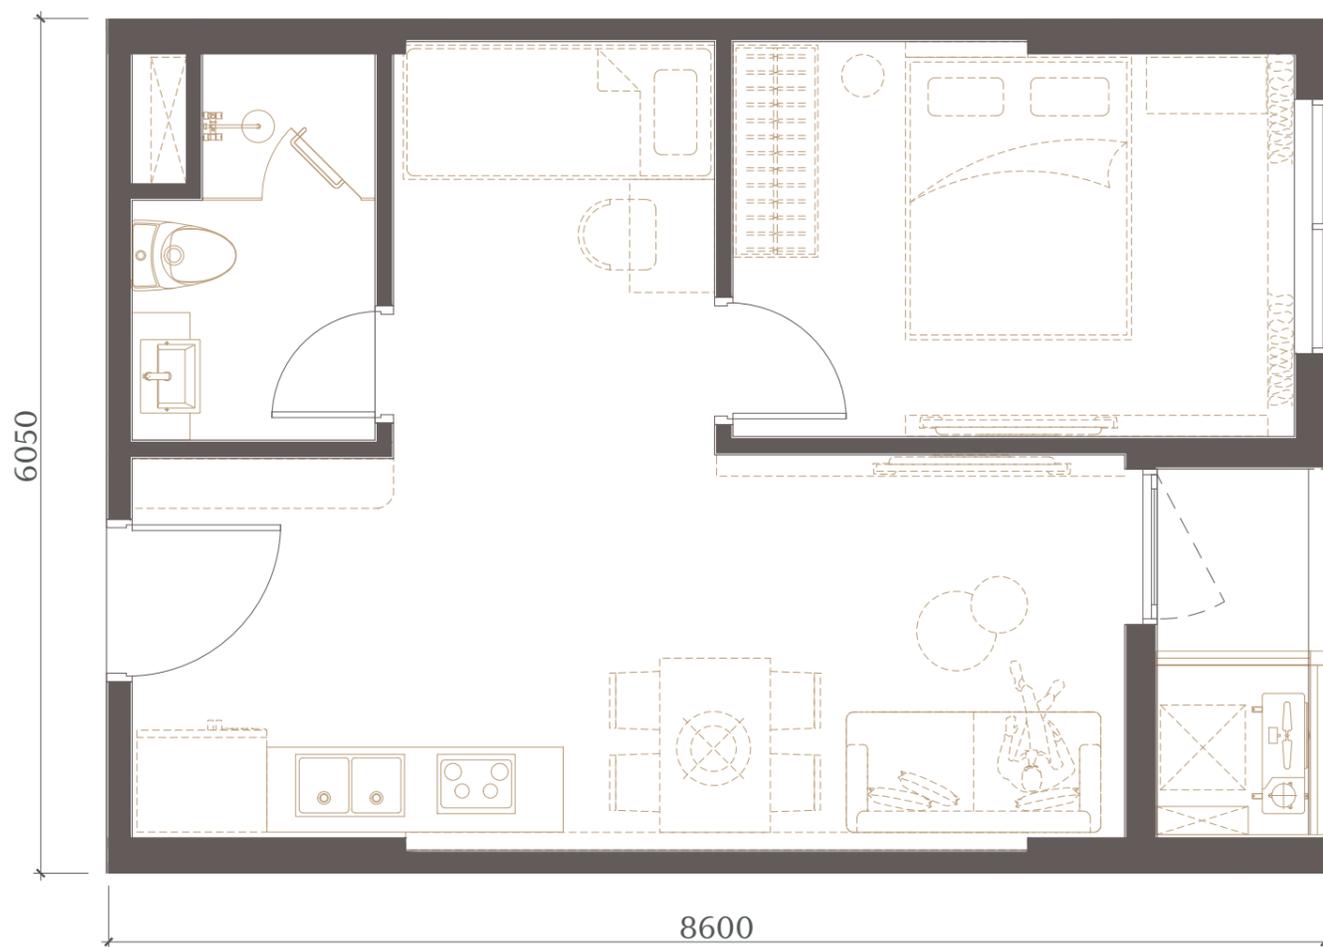

KEY PLAN

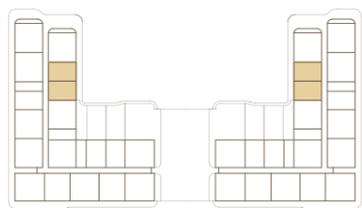

TẦNG 6A

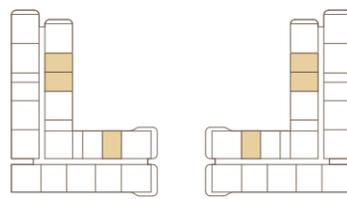

TẦNG 08-11


Thông số diện tích trên đại diện cho căn điển hình và là do đo đạc ước tính. Thông số diện tích cụ thể theo từng vị trí căn.

Thông số chính thức từng căn được quy định tại văn bản ký kết giữa Bên Bán và Bên Mua.


Hình ảnh chỉ mang tính minh họa. Sắp xếp nội thất và vật liệu hoàn thiện cho mục đích tham khảo. Mặt bằng này có thể được thay đổi theo phê duyệt của cơ quan chức năng có thẩm quyền.

1PN+1-AS

DÒNG	LOẠI	TÒA	TẦNG	DT THÔNG THỦY	DT TİM TƯỜNG	DT SÂN
1PN+	1A	R1 & R2	6A	44,97 m ²	49,99 m ²	62,58 m ²

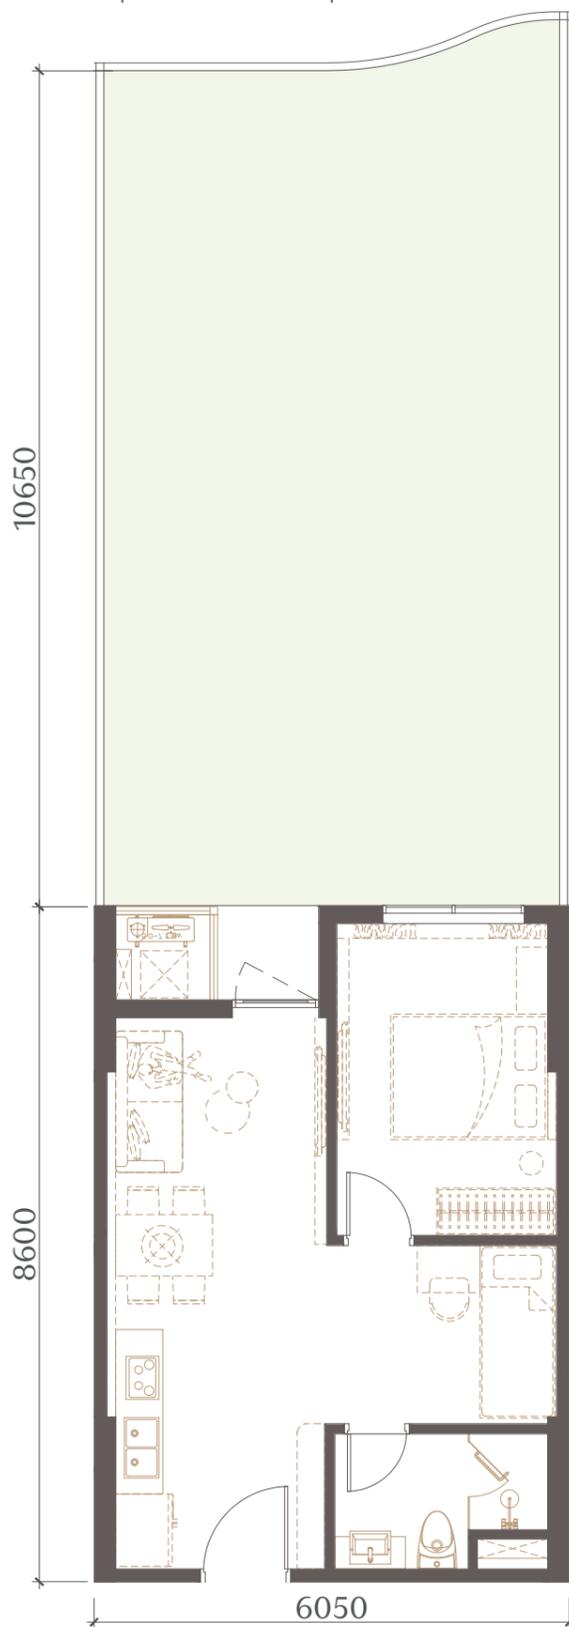

KEY PLAN

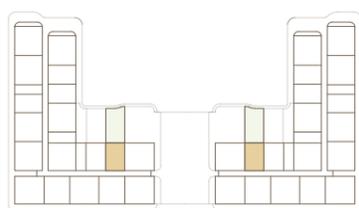


TẦNG 6A

Thông số diện tích trên đại diện cho căn điển hình và là do đo đạc ước tính. Thông số diện tích cụ thể theo từng vị trí căn. Thông số chính thức từng căn được quy định tại văn bản ký kết giữa Bên Bán và Bên Mua.


Hình ảnh chỉ mang tính minh họa. Sắp xếp nội thất và vật liệu hoàn thiện cho mục đích tham khảo. Mặt bằng này có thể được thay đổi theo phê duyệt của cơ quan chức năng có thẩm quyền.

1PN+1-B


DÒNG	LOẠI	TÒA	TẦNG	DT THÔNG THỦY	DT TİM TƯỜNG	DT SÂN
1PN+	2	R1 & R2	6A & 8-11	42,82 m ²	47,23 m ²	
			12-18 & 19	42,91 m ²		
			20-35	43,00 m ²		

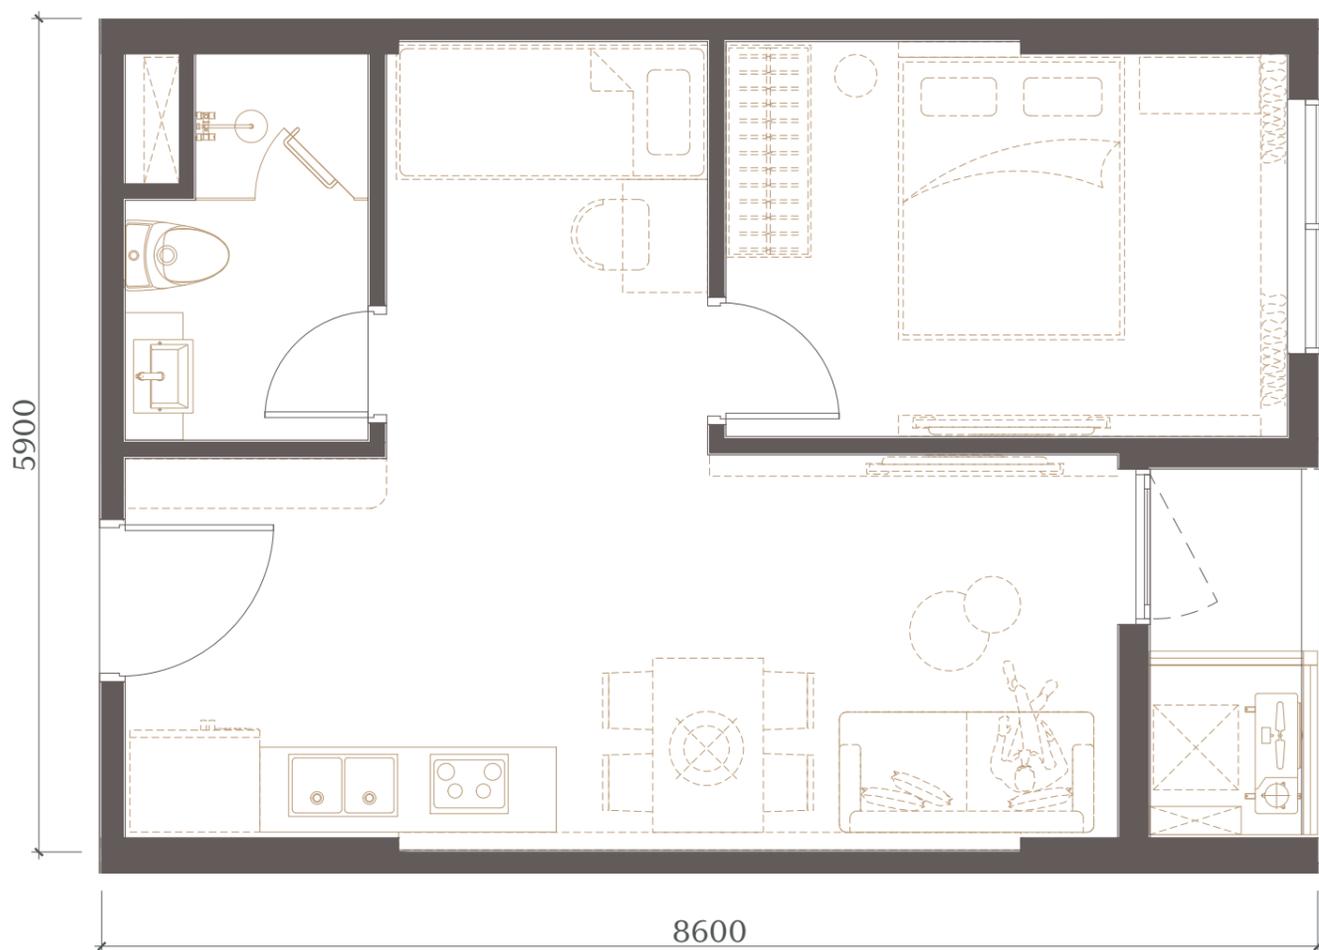


KEY PLAN

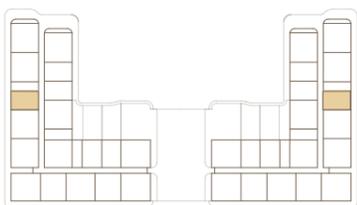


TẦNG 6A

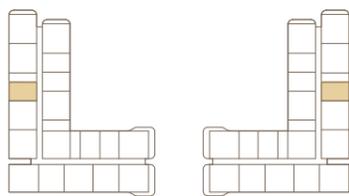

TẦNG 08-11, 12-18

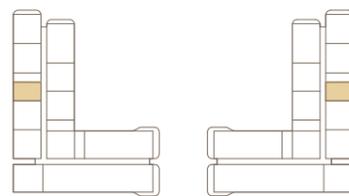

TẦNG 19

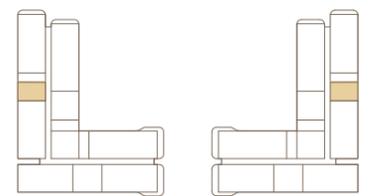

TẦNG 20-35

Thông số diện tích trên đại diện cho căn điển hình và là do đo đạc ước tính. Thông số diện tích cụ thể theo từng vị trí căn.

Thông số chính thức từng căn được quy định tại văn bản ký kết giữa Bên Bán và Bên Mua.


Hình ảnh chỉ mang tính minh họa. Sắp xếp nội thất và vật liệu hoàn thiện cho mục đích tham khảo. Mặt bằng này có thể được thay đổi theo phê duyệt của cơ quan chức năng có thẩm quyền.

1PN+1-B1

DÒNG	LOẠI	TÒA	TẦNG	DT THÔNG THỦY	DT TİM TƯỜNG	DT SÂN
1PN+	2A	R1 & R2	8-11 12-18	44,94 m ² 44,99 m ²	49,39 m ²	



KEY PLAN

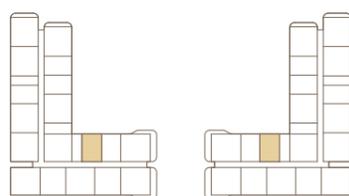


TẦNG 08-11, 12-18

Thông số diện tích trên đại diện cho căn điển hình và là do đo đạc ước tính. Thông số diện tích cụ thể theo từng vị trí căn. Thông số chính thức từng căn được quy định tại văn bản ký kết giữa Bên Bán và Bên Mua.


Hình ảnh chỉ mang tính minh họa. Sắp xếp nội thất và vật liệu hoàn thiện cho mục đích tham khảo. Mặt bằng này có thể được thay đổi theo phê duyệt của cơ quan chức năng có thẩm quyền.

1PN+1-B1S

DÒNG	LOẠI	TÒA	TẦNG	DT THÔNG THỦY	DT TÌM TƯỜNG	DT SÂN
1PN+	2B	R1 & R2	6A	44,94 m ²	49,39 m ²	62,20 m ²

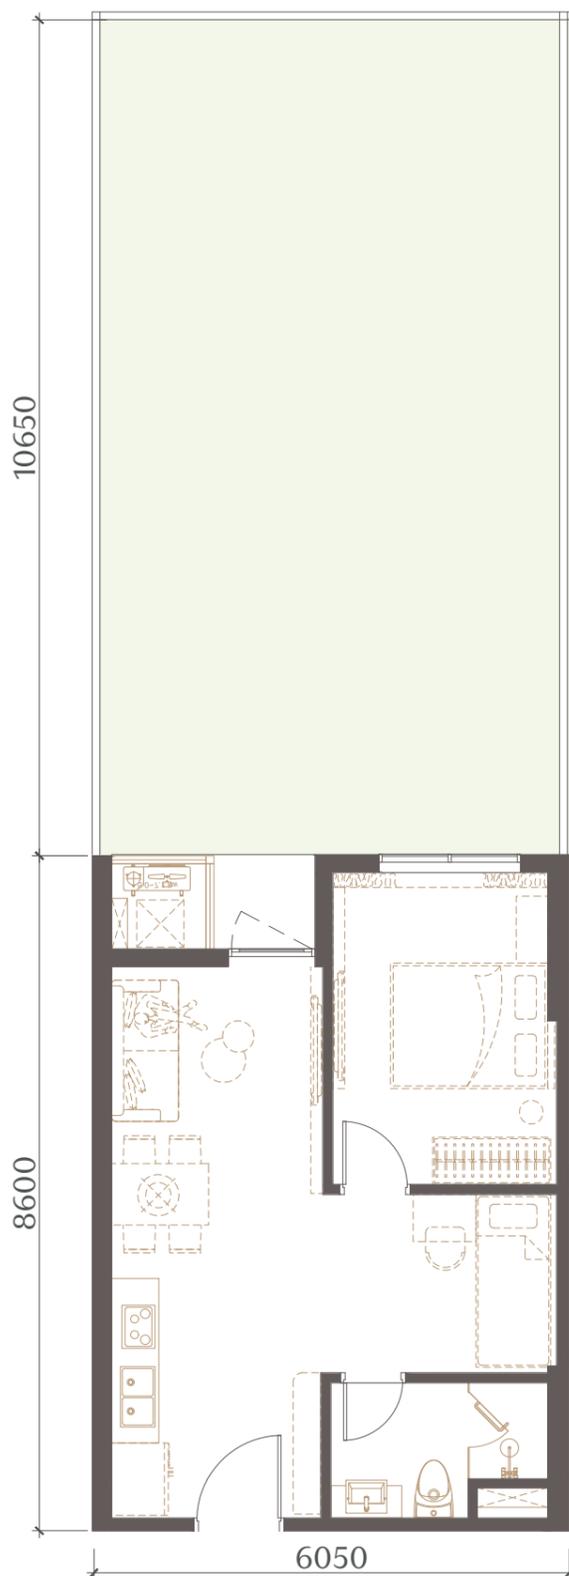

KEY PLAN

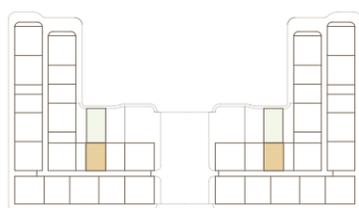

TẦNG 6A

Thông số diện tích trên đại diện cho căn điển hình và là do đo đạc ước tính. Thông số diện tích cụ thể theo từng vị trí căn. Thông số chính thức từng căn được quy định tại văn bản ký kết giữa Bên Bán và Bên Mua.


Hình ảnh chỉ mang tính minh họa. Sắp xếp nội thất và vật liệu hoàn thiện cho mục đích tham khảo. Mặt bằng này có thể được thay đổi theo phê duyệt của cơ quan chức năng có thẩm quyền.

2PN-A


DÒNG	LOẠI	TÒA	TẦNG	DT THÔNG THỦY	DT TÌM TƯỜNG	DT SÂN
2PN	1	R1 & R2	6A & 8-11 12-18	61,06 m ² 61,26 m ²	67,43 m ²	



KEY PLAN

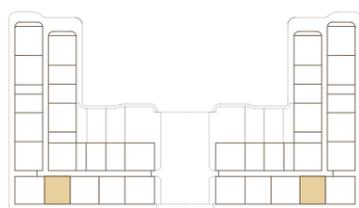

TẦNG 6A

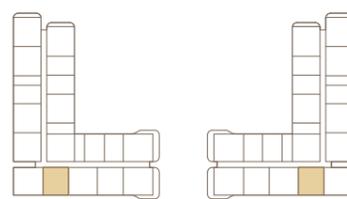


TẦNG 08-11, 12-18

Thông số diện tích trên đại diện cho căn điển hình và là do đo đạc ước tính. Thông số diện tích cụ thể theo từng vị trí căn.
Thông số chính thức từng căn được quy định tại văn bản ký kết giữa Bên Bán và Bên Mua.


Hình ảnh chỉ mang tính minh họa. Sắp xếp nội thất và vật liệu hoàn thiện cho mục đích tham khảo. Mặt bằng này có thể được thay đổi theo phê duyệt của cơ quan chức năng có thẩm quyền.

2PN-A1


DÒNG	LOẠI	TÒA	TẦNG	DT THÔNG THỦY	DT TİM TƯỜNG	DT SÂN
2PN	1A	R1 & R2	6A & 8-11 12-18	61,87 m ² 62,08 m ²	68,29 m ²	

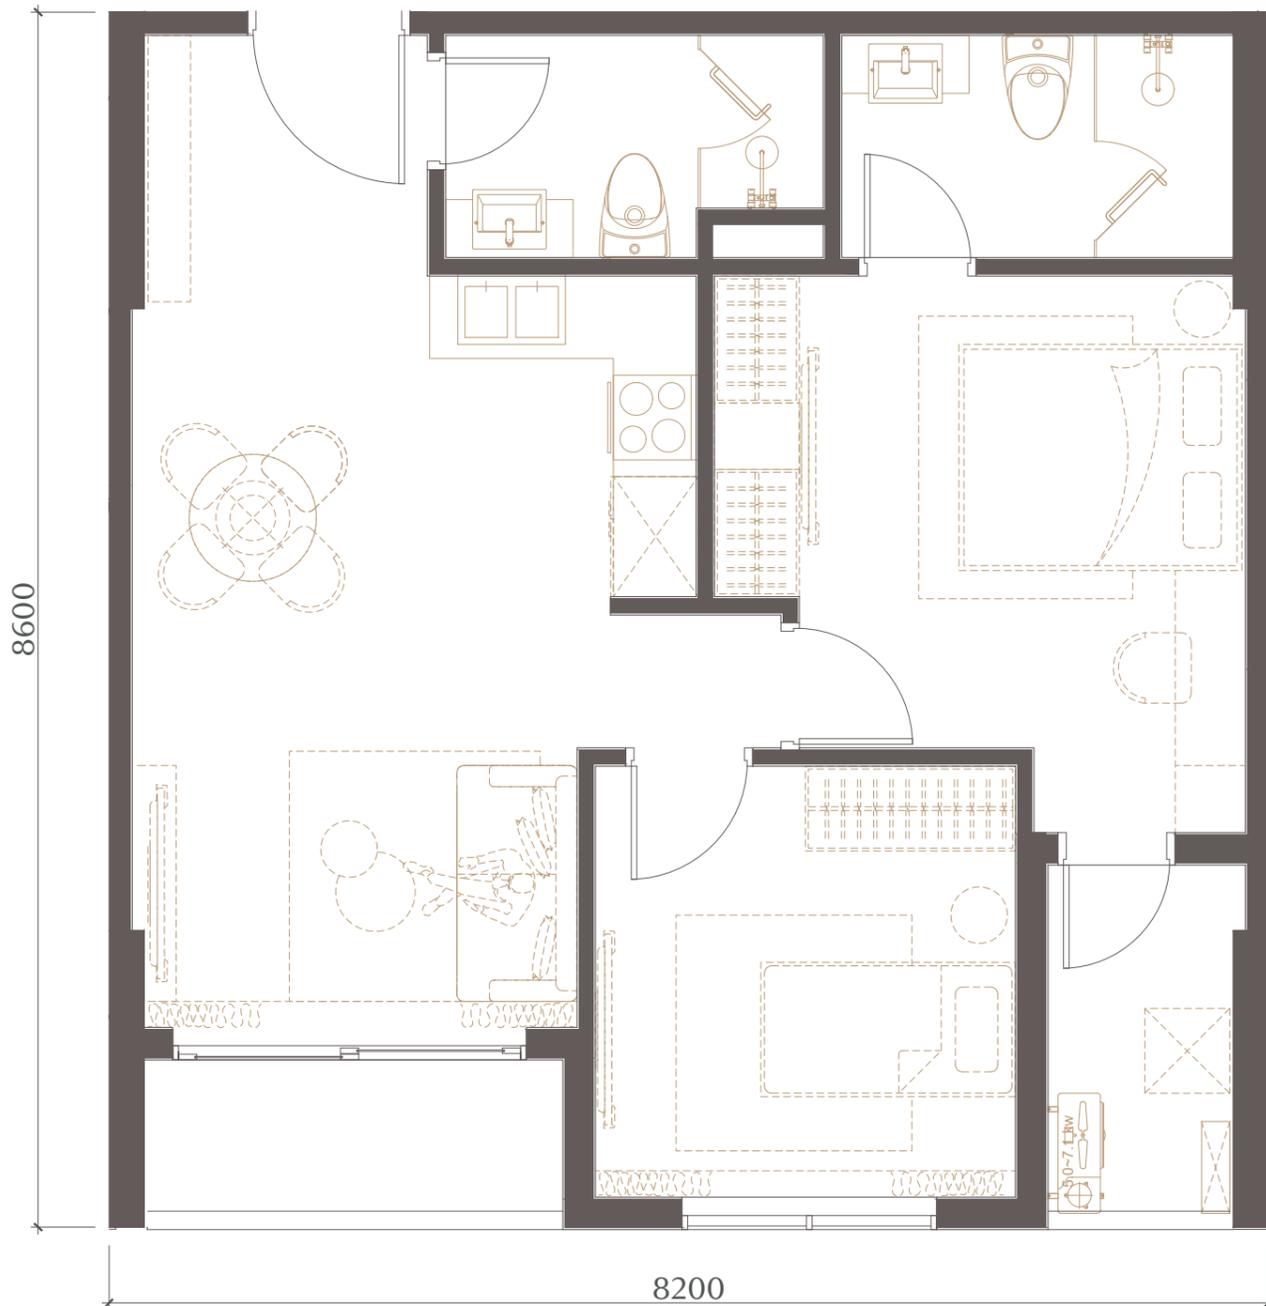

KEY PLAN

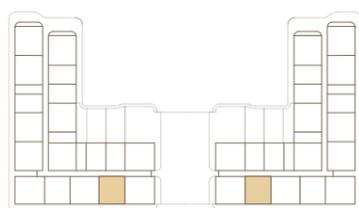

TẦNG 6A

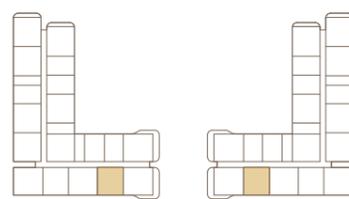

TẦNG 08-11, 12-18

Thông số diện tích trên đại diện cho căn điển hình và là do đo đạc ước tính. Thông số diện tích cụ thể theo từng vị trí căn.

Thông số chính thức từng căn được quy định tại văn bản ký kết giữa Bên Bán và Bên Mua.


Hình ảnh chỉ mang tính minh họa. Sắp xếp nội thất và vật liệu hoàn thiện cho mục đích tham khảo. Mặt bằng này có thể được thay đổi theo phê duyệt của cơ quan chức năng có thẩm quyền.

2PN-BS

DÒNG	LOẠI	TÒA	TẦNG	DT THÔNG THỦY	DT TİM TƯỜNG	DT SÂN
2PN	2	R1 & R2	6A	69,99 m ²	76,67 m ²	136,17 m ²



KEY PLAN

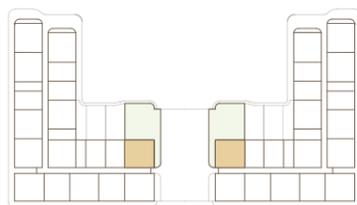

TẦNG 6A


Thông số diện tích trên đại diện cho căn điển hình và là do đo đạc ước tính. Thông số diện tích cụ thể theo từng vị trí căn. Thông số chính thức từng căn được quy định tại văn bản ký kết giữa Bên Bán và Bên Mua. Hình ảnh chỉ mang tính minh họa. Sắp xếp nội thất và vật liệu hoàn thiện cho mục đích tham khảo. Mặt bằng này có thể được thay đổi theo phê duyệt của cơ quan chức năng có thẩm quyền.

2PN-B1S

DÒNG	LOẠI	TÒA	TẦNG	DT THÔNG THỦY	DT TİM TƯỜNG	DT SÂN
2PN	2A	R1 & R2	8-11 & 12-18	69,99 m ²	76,67 m ²	22,28 m ²



KEY PLAN

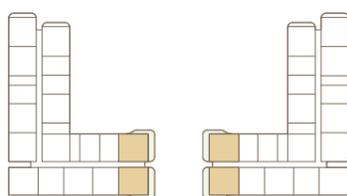


TẦNG 08-11, 12-18

Thông số diện tích trên đại diện cho căn điển hình và là do đo đạc ước tính. Thông số diện tích cụ thể theo từng vị trí căn. Thông số chính thức từng căn được quy định tại văn bản ký kết giữa Bên Bán và Bên Mua.


Hình ảnh chỉ mang tính minh họa. Sắp xếp nội thất và vật liệu hoàn thiện cho mục đích tham khảo. Mặt bằng này có thể được thay đổi theo phê duyệt của cơ quan chức năng có thẩm quyền.

2PN-C

DÒNG	LOẠI	TÒA	TẦNG	DT THÔNG THỦY	DT TİM TƯỜNG	DT SÂN
2PN	3	R1 & R2	6A & 8-11 12-18 & 19	69,99 m ²	77,01 m ²	

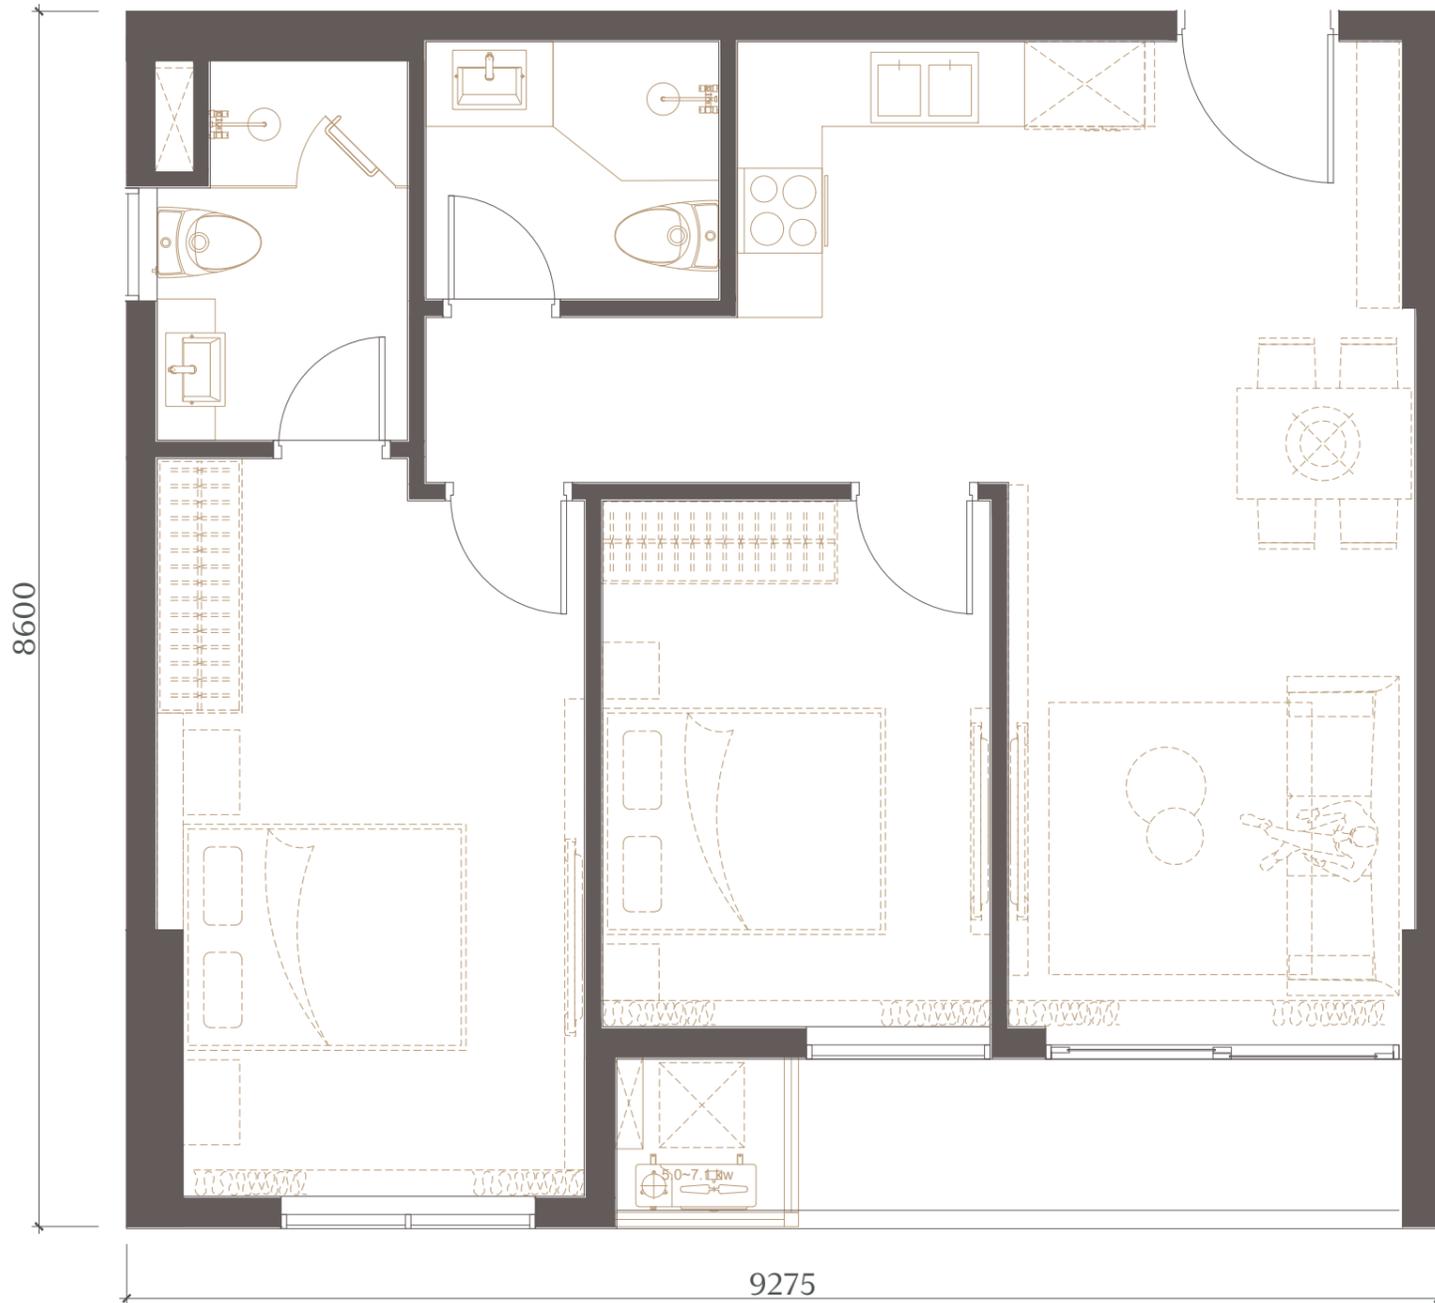

KEY PLAN

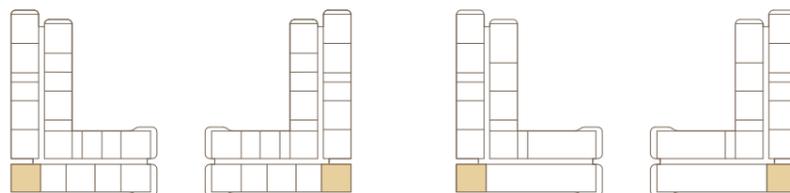

TẦNG 08-11, 12-18

TẦNG 19


Thông số diện tích trên đại diện cho căn điển hình và là do đo đạc ước tính. Thông số diện tích cụ thể theo từng vị trí căn.

Thông số chính thức từng căn được quy định tại văn bản ký kết giữa Bên Bán và Bên Mua.


Hình ảnh chỉ mang tính minh họa. Sắp xếp nội thất và vật liệu hoàn thiện cho mục đích tham khảo. Mặt bằng này có thể được thay đổi theo phê duyệt của cơ quan chức năng có thẩm quyền.

2PN-D

DÒNG	LOẠI	TÒA	TẦNG	DT THÔNG THỦY	DT TİM TƯỜNG	DT SÂN
2PN	4	R1 & R2	6A	69,99 m ²	76,67 m ²	13,42 m ²

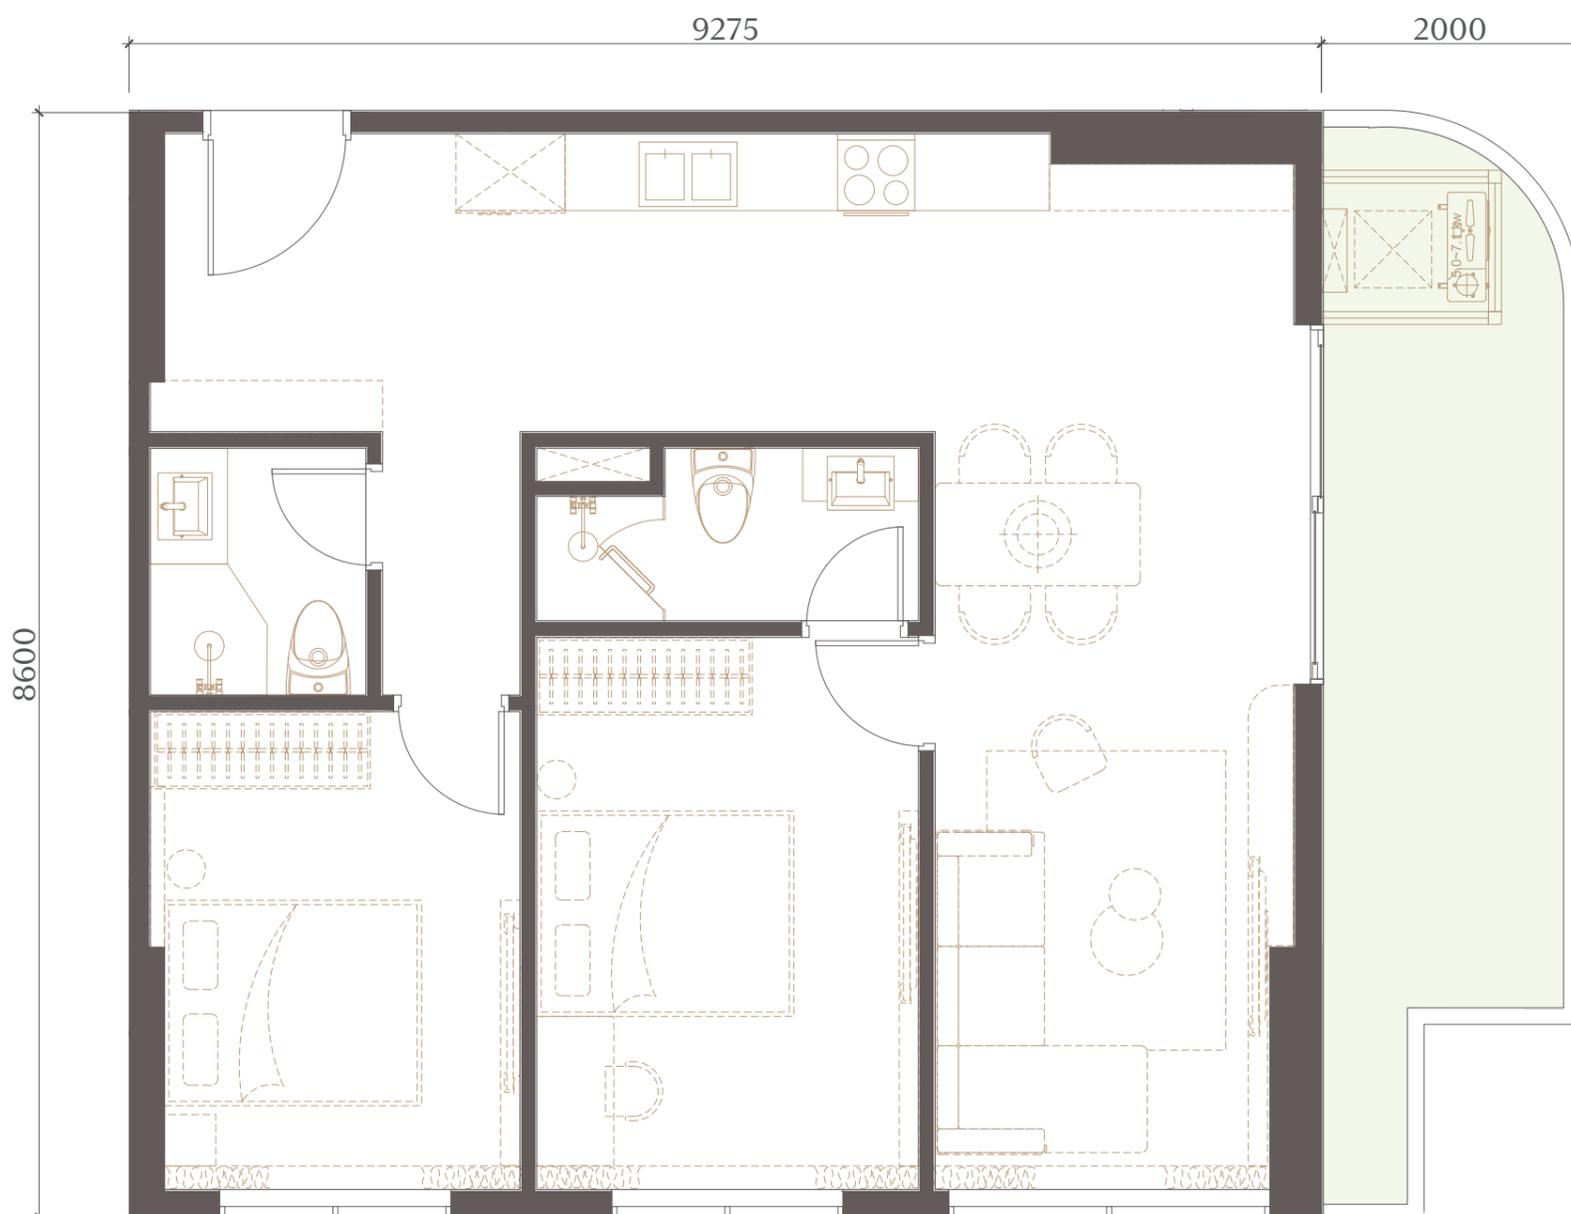

KEY PLAN

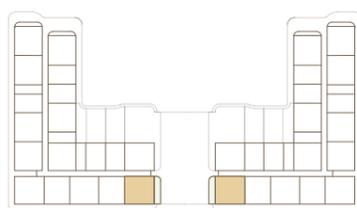

TẦNG 6A


Thông số diện tích trên đại diện cho căn điển hình và là do đo đạc ước tính. Thông số diện tích cụ thể theo từng vị trí căn.

Thông số chính thức từng căn được quy định tại văn bản ký kết giữa Bên Bán và Bên Mua.


Hình ảnh chỉ mang tính minh họa. Sắp xếp nội thất và vật liệu hoàn thiện cho mục đích tham khảo. Mặt bằng này có thể được thay đổi theo phê duyệt của cơ quan chức năng có thẩm quyền.

2PN-E

DÒNG	LOẠI	TÒA	TẦNG	DT THÔNG THỦY	DT TİM TƯỜNG	DT SÂN
2PN	5	R1 & R2	19	67,88 m ²	74,59 m ²	

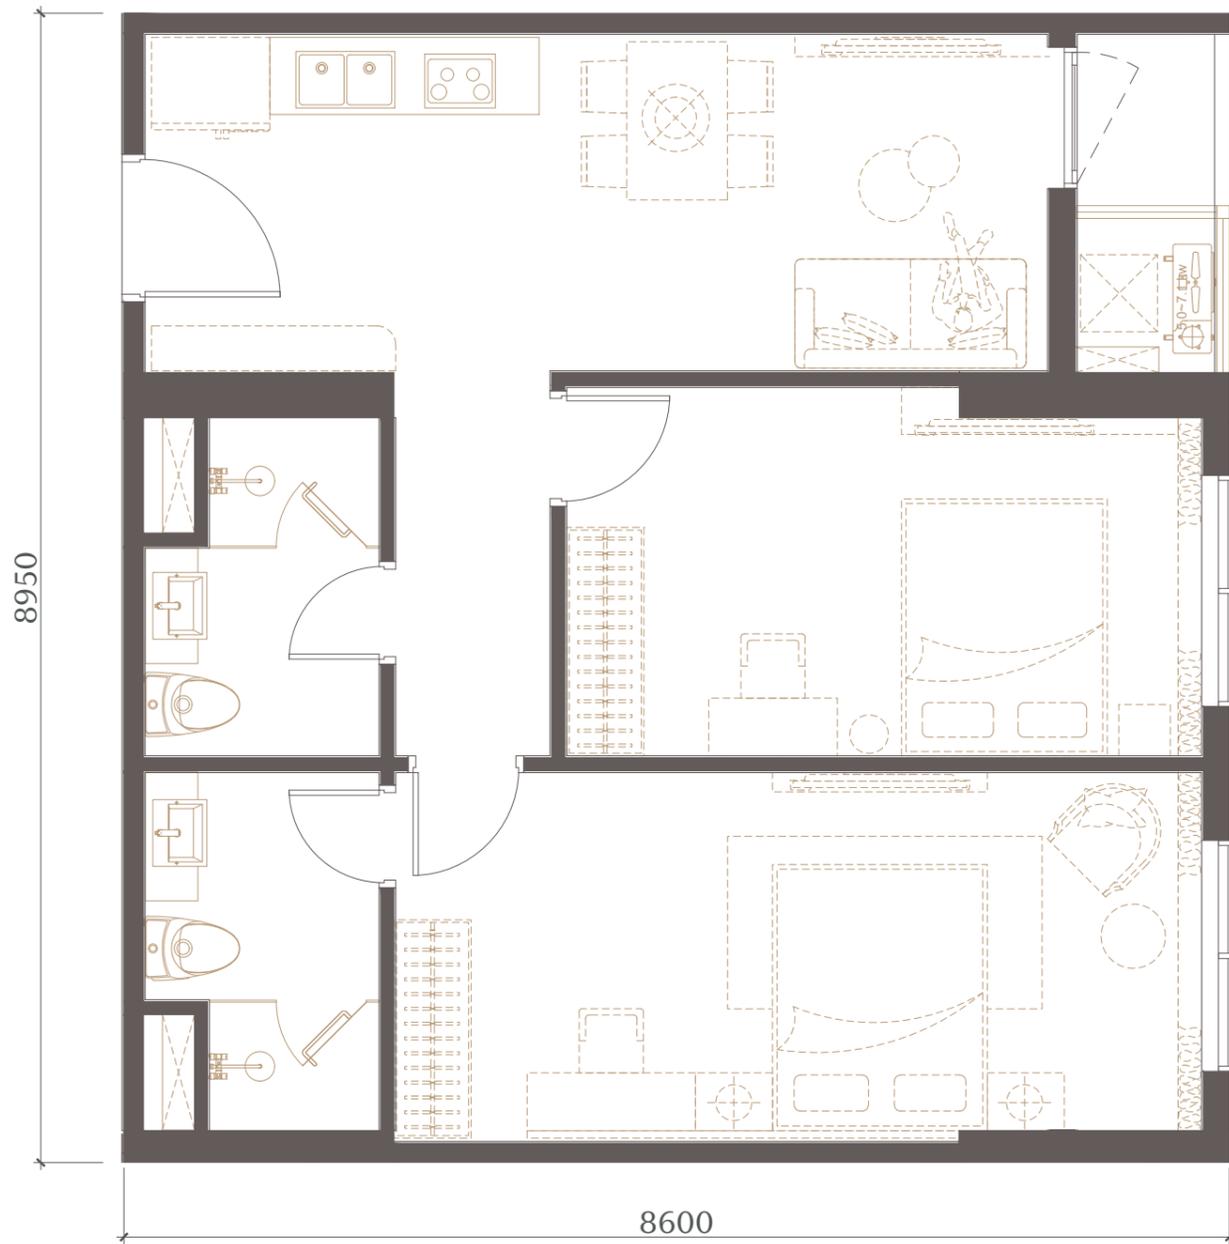

KEY PLAN

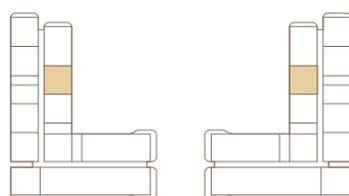

TẦNG 19

Thông số diện tích trên đại diện cho căn điển hình và là do đo đạc ước tính. Thông số diện tích cụ thể theo từng vị trí căn. Thông số chính thức từng căn được quy định tại văn bản ký kết giữa Bên Bán và Bên Mua.


Hình ảnh chỉ mang tính minh họa. Sắp xếp nội thất và vật liệu hoàn thiện cho mục đích tham khảo. Mặt bằng này có thể được thay đổi theo phê duyệt của cơ quan chức năng có thẩm quyền.

2PN+1-AS


DÒNG	LOẠI	TÒA	TẦNG	DT THÔNG THỦY	DT TİM TƯỜNG	DT SÂN
2PN+	1	R1 & R2	6A & 8-11 12-18 & 19	69,99 m ²	75,31 m ²	8,96 m ²




KEY PLAN

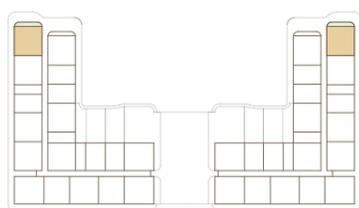

TẦNG 6A

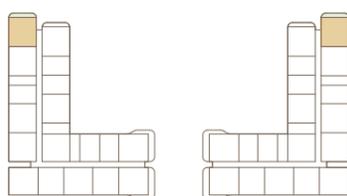

TẦNG 08-11, 12-18

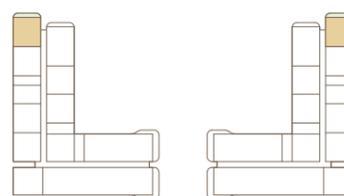


TẦNG 19


Thông số diện tích trên đại diện cho căn điển hình và là do đo đạc ước tính. Thông số diện tích cụ thể theo từng vị trí căn.
 Thông số chính thức từng căn được quy định tại văn bản ký kết giữa Bên Bán và Bên Mua.
 Hình ảnh chỉ mang tính minh họa. Sắp xếp nội thất và vật liệu hoàn thiện cho mục đích tham khảo. Mặt bằng này có thể
 được thay đổi theo phê duyệt của cơ quan chức năng có thẩm quyền.

2PN+1-A1S


DÒNG	LOẠI	TÒA	TẦNG	DT THÔNG THỦY	DT TİM TƯỜNG	DT SÂN
2PN+	1A	R1 & R2	6A & 8-11 12-18	69,99 m ²	76,70 m ²	8,96 m ²

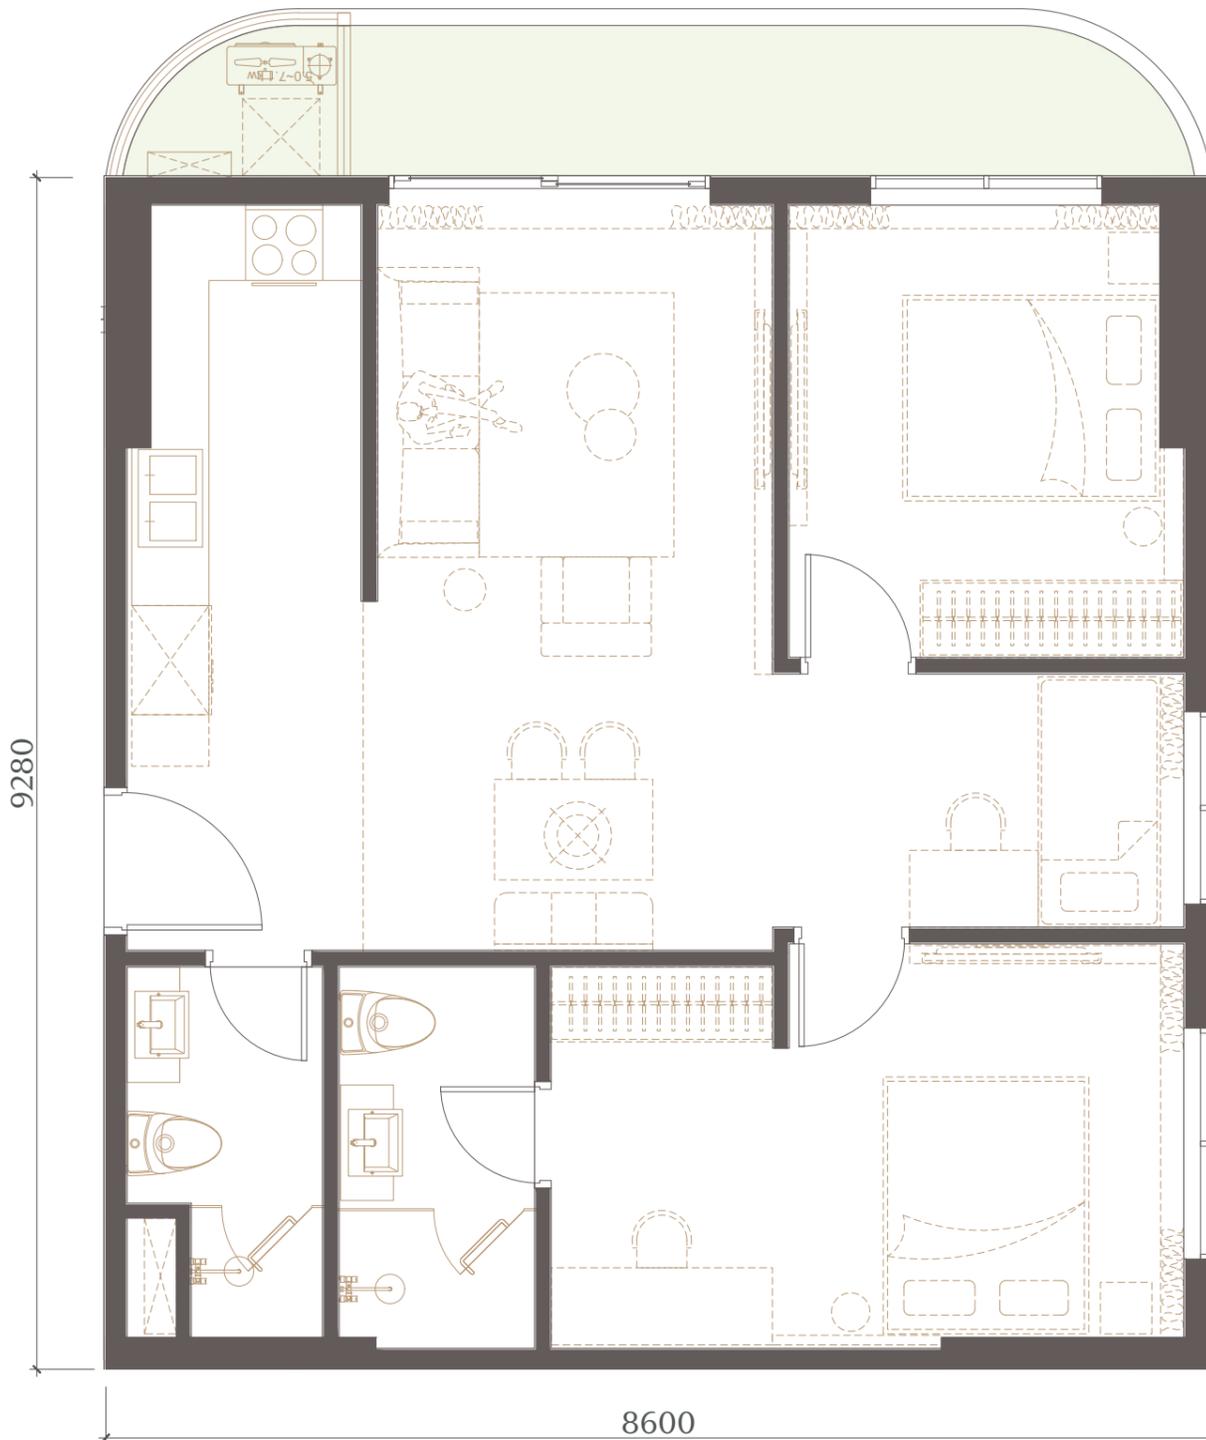

KEY PLAN

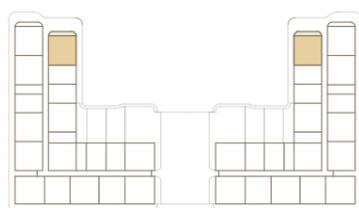

TẦNG 6A

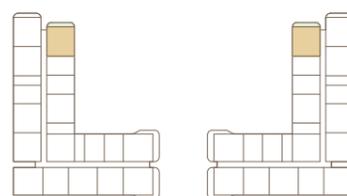

TẦNG 08-11, 12-18


Thông số diện tích trên đại diện cho căn điển hình và là do đo đạc ước tính. Thông số diện tích cụ thể theo từng vị trí căn.

Thông số chính thức từng căn được quy định tại văn bản ký kết giữa Bên Bán và Bên Mua.


Hình ảnh chỉ mang tính minh họa. Sắp xếp nội thất và vật liệu hoàn thiện cho mục đích tham khảo. Mặt bằng này có thể được thay đổi theo phê duyệt của cơ quan chức năng có thẩm quyền.

2PN+1-B1


DÒNG	LOẠI	TÒA	TẦNG	DT THÔNG THỦY	DT TİM TƯỜNG	DT SÂN
2PN+	2	R1 & R2	6A & 8-11 12-18 & 19	69,88 m ² 69,98 m ²	75,77 m ²	

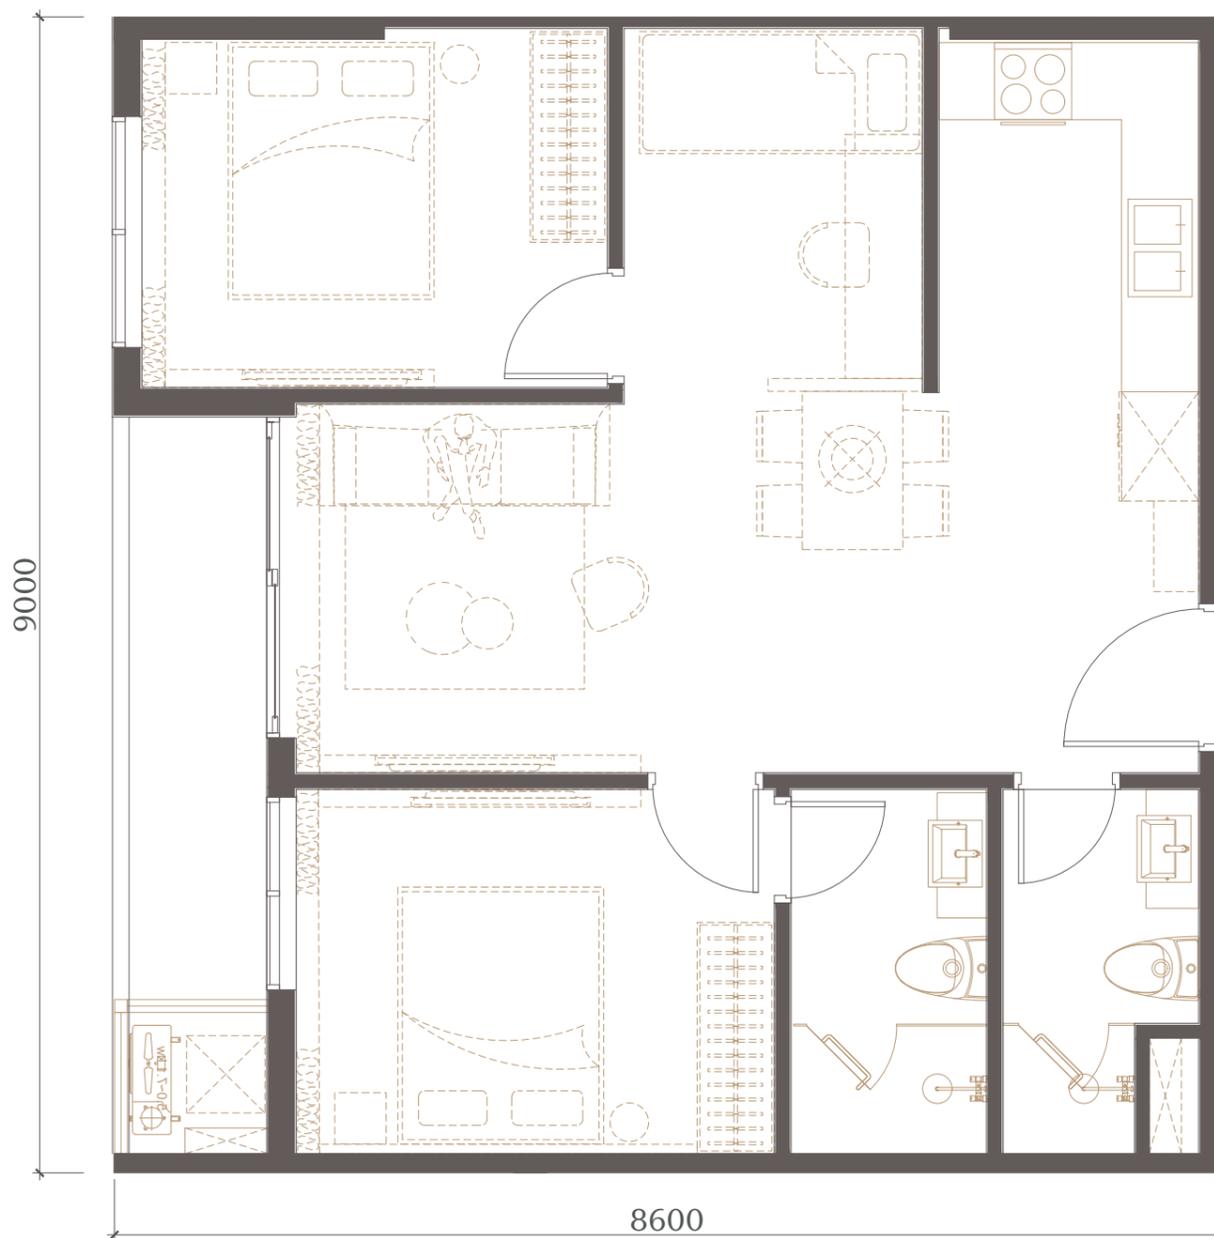


KEY PLAN

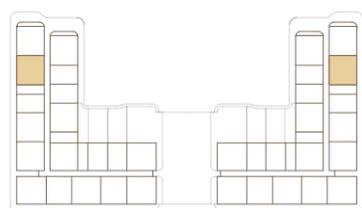

TẦNG 6A

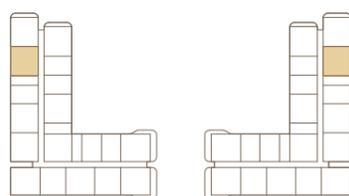

TẦNG 08-11, 12-18

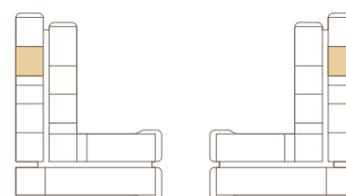

TẦNG 19

Thông số diện tích trên đại diện cho căn điển hình và là do đo đạc ước tính. Thông số diện tích cụ thể theo từng vị trí căn. Thông số chính thức từng căn được quy định tại văn bản ký kết giữa Bên Bán và Bên Mua.


Hình ảnh chỉ mang tính minh họa. Sắp xếp nội thất và vật liệu hoàn thiện cho mục đích tham khảo. Mặt bằng này có thể được thay đổi theo phê duyệt của cơ quan chức năng có thẩm quyền.

2PN+1-B2


DÒNG	LOẠI	TÒA	TẦNG	DT THÔNG THỦY	DT TİM TƯỜNG	DT SÂN
2PN+	2A	R1 & R2	6A & 8-11 12-18 & 19 20-35	69,95 m ² 69,99 m ²	76,43 m ²	




KEY PLAN

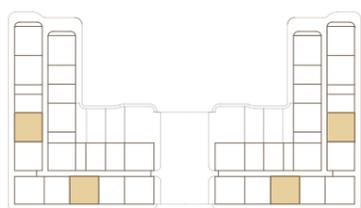


TẦNG 6A

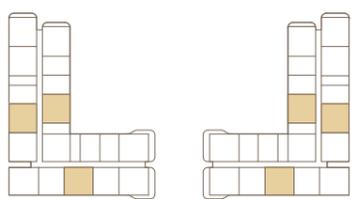

TẦNG 08-11, 12-18

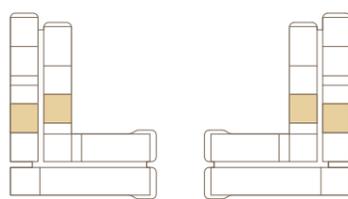

TẦNG 19

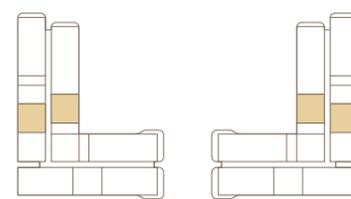


TẦNG 20-35

Thông số diện tích trên đại diện cho căn điển hình và là do đo đạc ước tính. Thông số diện tích cụ thể theo từng vị trí căn. Thông số chính thức từng căn được quy định tại văn bản ký kết giữa Bên Bán và Bên Mua.


Hình ảnh chỉ mang tính minh họa. Sắp xếp nội thất và vật liệu hoàn thiện cho mục đích tham khảo. Mặt bằng này có thể được thay đổi theo phê duyệt của cơ quan chức năng có thẩm quyền.

2PN+1-B2S

DÒNG	LOẠI	TÒA	TẦNG	DT THÔNG THỦY	DT TİM TƯỜNG	DT SÂN
2PN+	2B	R1 & R2	6A	69,95 m ²	76,43 m ²	37,25 m ²

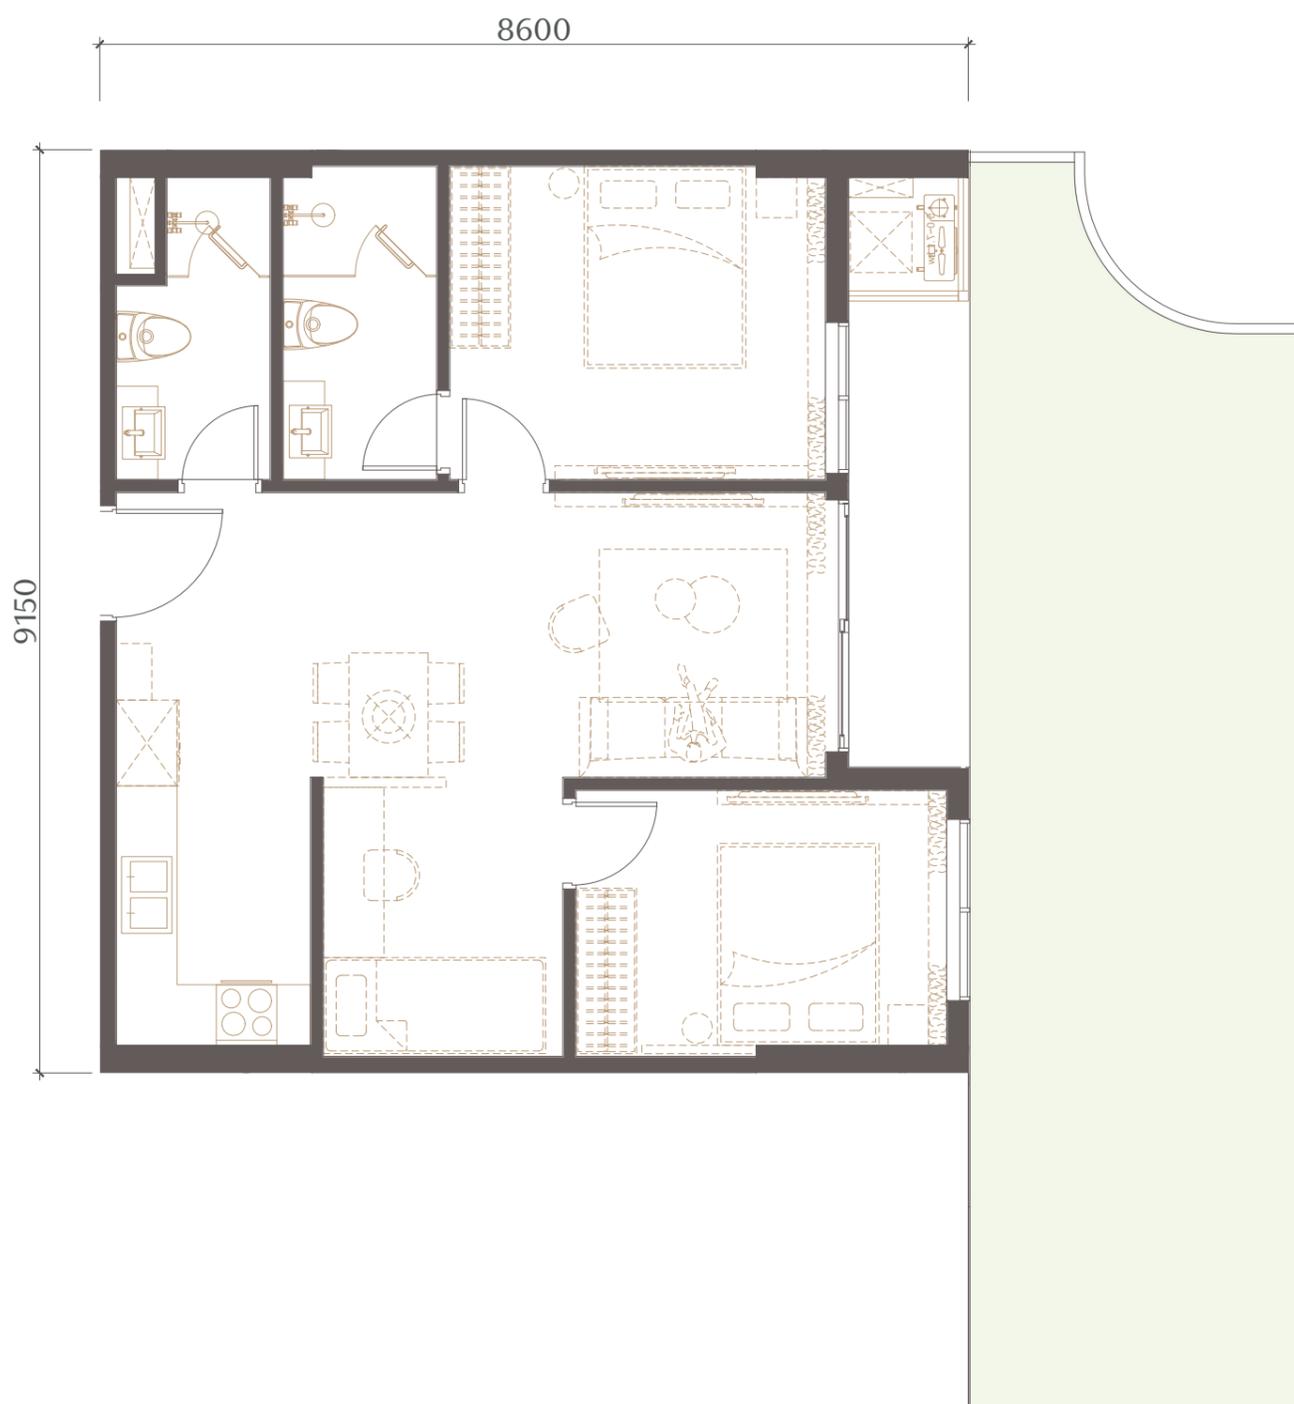

KEY PLAN

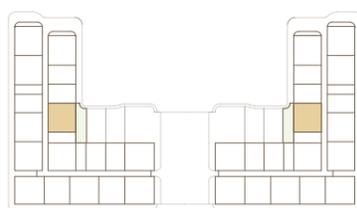

TẦNG 6A

Thông số diện tích trên đại diện cho căn điển hình và là do đo đạc ước tính. Thông số diện tích cụ thể theo từng vị trí căn. Thông số chính thức từng căn được quy định tại văn bản ký kết giữa Bên Bán và Bên Mua.


Hình ảnh chỉ mang tính minh họa. Sắp xếp nội thất và vật liệu hoàn thiện cho mục đích tham khảo. Mặt bằng này có thể được thay đổi theo phê duyệt của cơ quan chức năng có thẩm quyền.

2PN+1-B3


DÒNG	LOẠI	TÒA	TẦNG	DT THÔNG THỦY	DT TİM TƯỜNG	DT SÂN
2PN+	2C	R1 & R2	6A & 8-11 12-18 & 19	68,64 m ² 68,96 m ²	75,58 m ²	




KEY PLAN

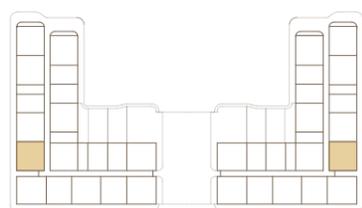

TẦNG 6A

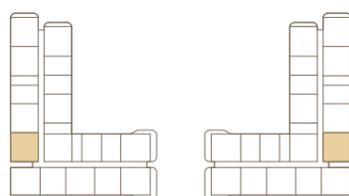

TẦNG 08-11, 12-18

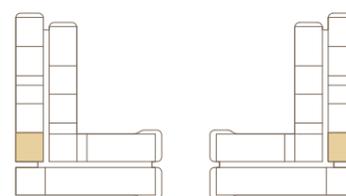

TẦNG 19


Thông số diện tích trên đại diện cho căn điển hình và là do đo đạc ước tính. Thông số diện tích cụ thể theo từng vị trí căn.

Thông số chính thức từng căn được quy định tại văn bản ký kết giữa Bên Bán và Bên Mua.


Hình ảnh chỉ mang tính minh họa. Sắp xếp nội thất và vật liệu hoàn thiện cho mục đích tham khảo. Mặt bằng này có thể được thay đổi theo phê duyệt của cơ quan chức năng có thẩm quyền.

3PN

DÒNG	LOẠI	TÒA	TẦNG	DT THÔNG THỦY	DT TİM TƯỜNG	DT SÂN
3PN	1	R1 & R2	19	94,36 m ²	101,8 m ²	8,96 m ²

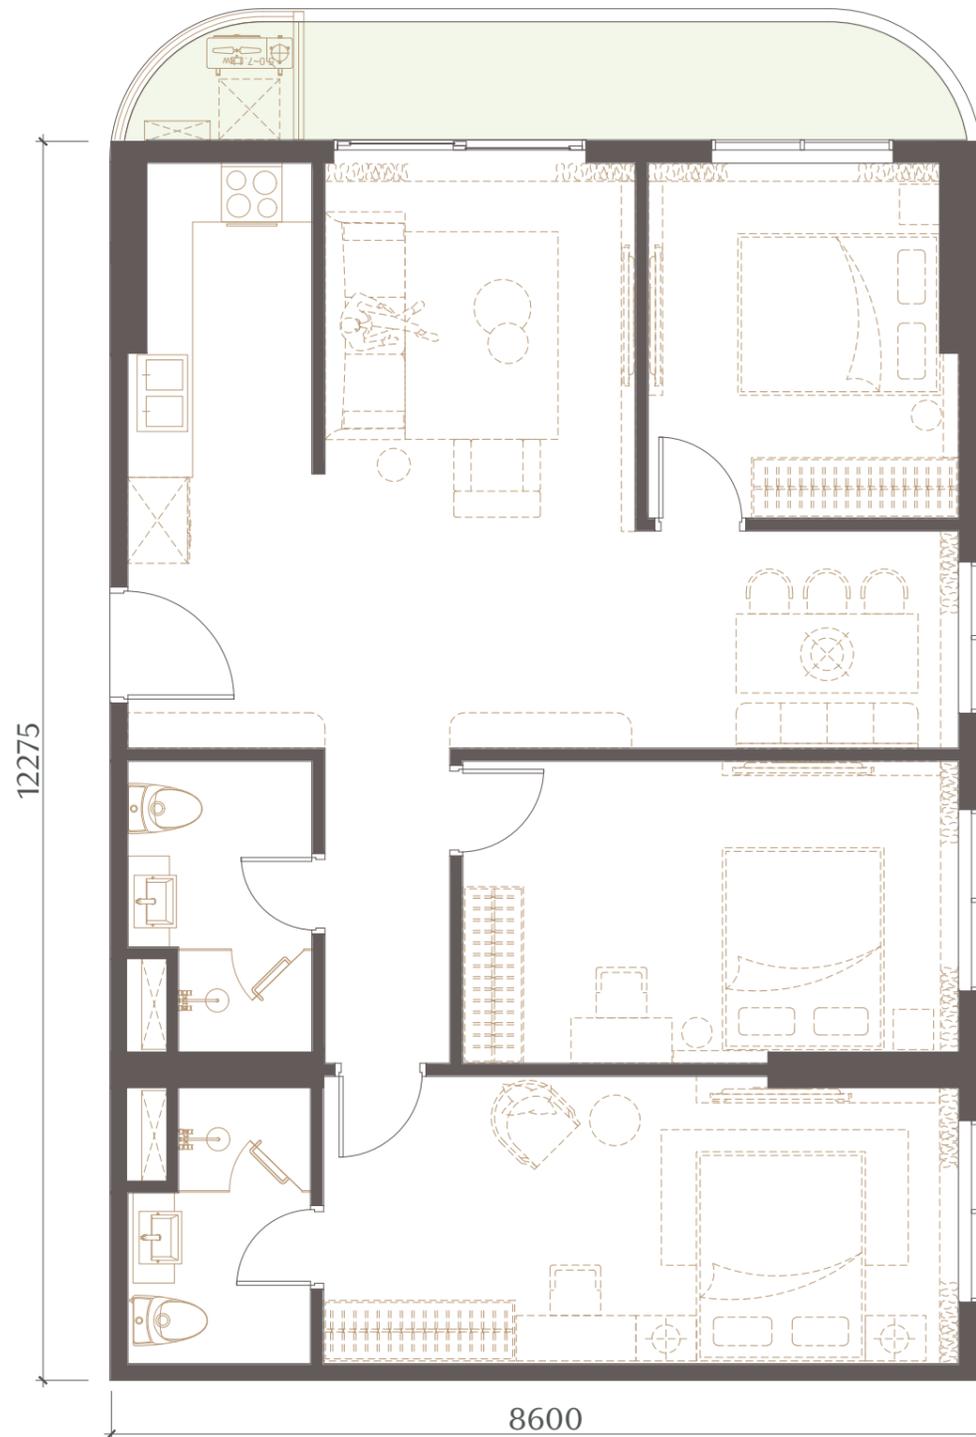

KEY PLAN

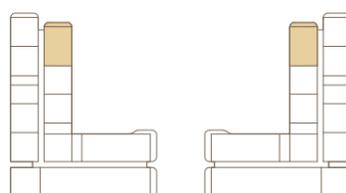


TẦNG 19

Thông số diện tích trên đại diện cho căn điển hình và là do đo đạc ước tính. Thông số diện tích cụ thể theo từng vị trí căn. Thông số chính thức từng căn được quy định tại văn bản ký kết giữa Bên Bán và Bên Mua.


Hình ảnh chỉ mang tính minh họa. Sắp xếp nội thất và vật liệu hoàn thiện cho mục đích tham khảo. Mặt bằng này có thể được thay đổi theo phê duyệt của cơ quan chức năng có thẩm quyền.

DUPLEX 1

DÒNG	LOẠI	TÒA	TẦNG	DT THÔNG THỦY	DT TİM TƯỜNG	DT SÂN
DUPLEX	1	R1 & R2	22,24,26,28, 30,32,34	T1: 150,62 m ² T2: 100,17 m ² Tổng: 250,79 m ²	T1: 161,73 m ² T2: 107,35 m ² Tổng: 269,08 m ²	

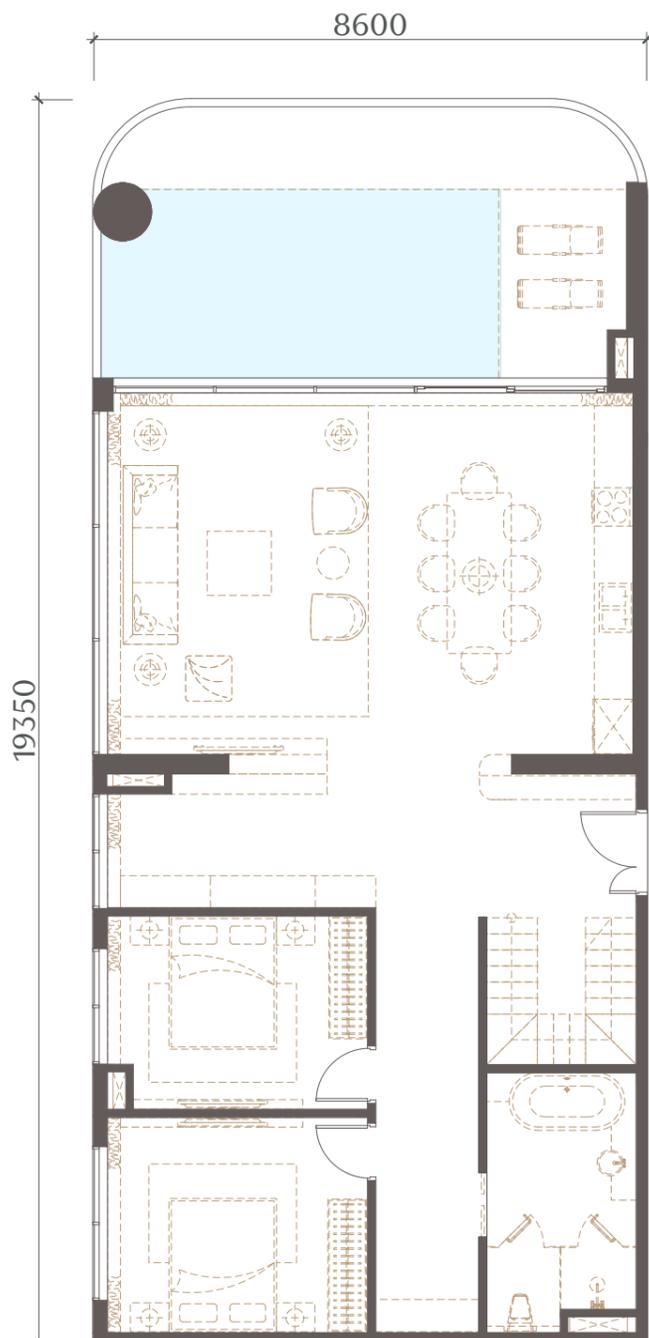


MB TẦNG 1

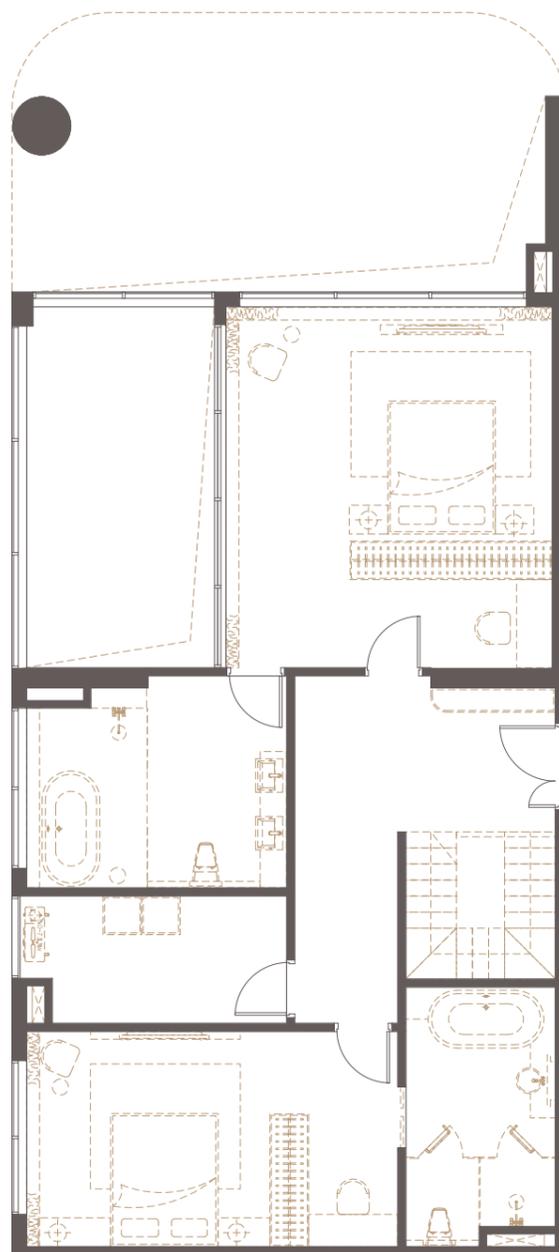

MB TẦNG 2

KEY PLAN


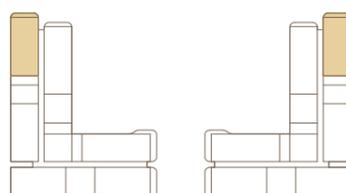


TẦNG 22,24,26,28,30,32,34


Thông số diện tích trên đại diện cho căn điển hình và là do đo đạc ước tính. Thông số diện tích cụ thể theo từng vị trí căn. Thông số chính thức từng căn được quy định tại văn bản ký kết giữa Bên Bán và Bên Mua. Hình ảnh chỉ mang tính minh họa. Sắp xếp nội thất và vật liệu hoàn thiện cho mục đích tham khảo. Mặt bằng này có thể được thay đổi theo phê duyệt của cơ quan chức năng có thẩm quyền.

DUPLEX 1A

DÒNG	LOẠI	TÒA	TẦNG	DT THÔNG THỦY	DT TİM TƯỜNG	DT SÂN
DUPLEX	1A	R1 & R2	20	T1: 150,62 m ² T2: 100,17 m ² Tổng: 250,79 m ²	T1: 161,73 m ² T2: 107,35 m ² Tổng: 269,08 m ²	

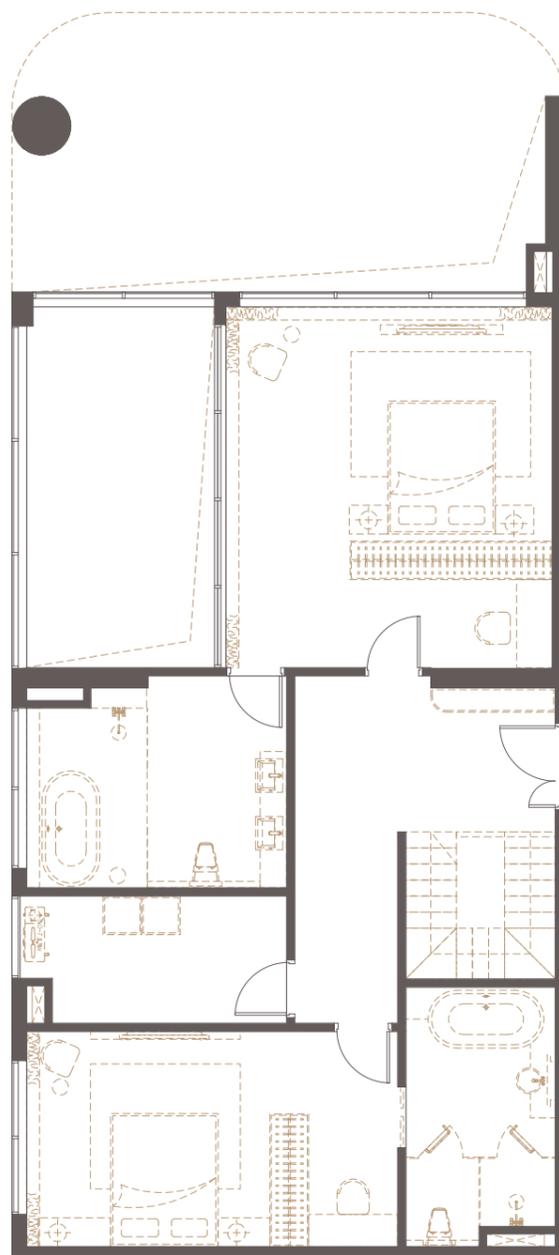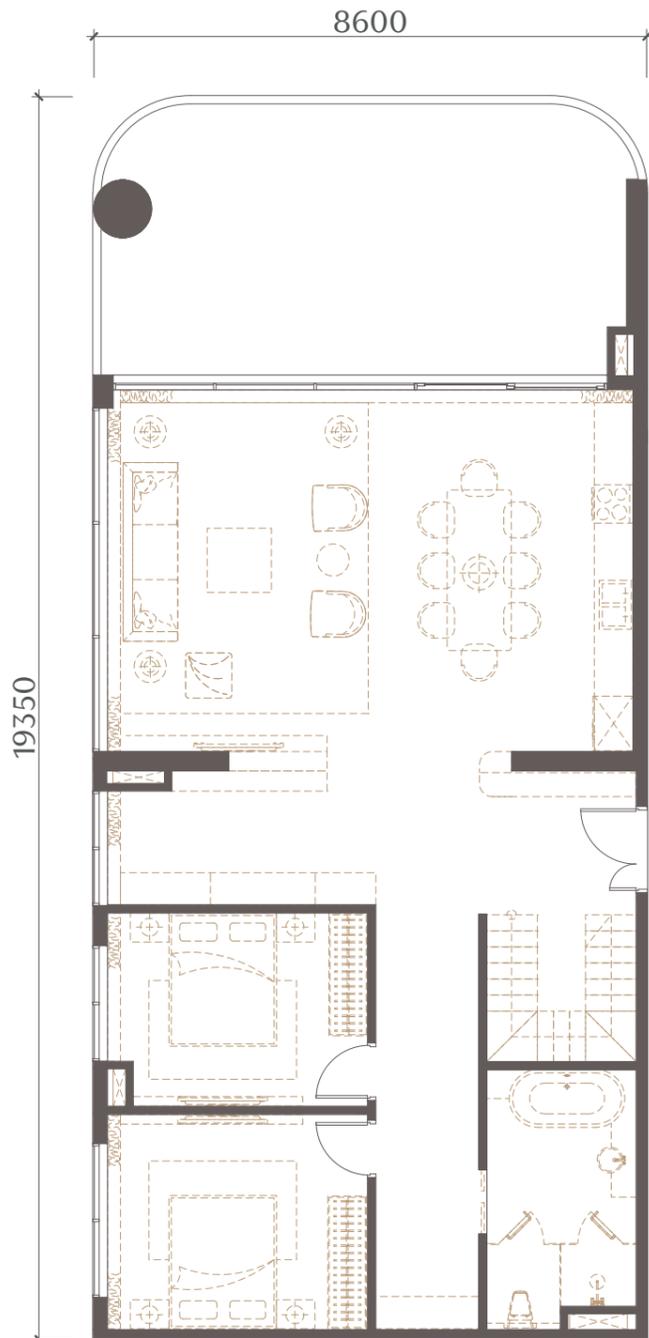

KEY PLAN

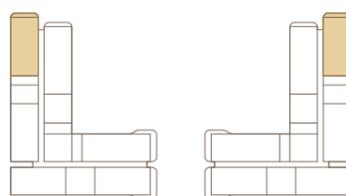


TẦNG 20


Thông số diện tích trên đại diện cho căn điển hình và là do đo đạc ước tính. Thông số diện tích cụ thể theo từng vị trí căn. Thông số chính thức từng căn được quy định tại văn bản ký kết giữa Bên Bán và Bên Mua. Hình ảnh chỉ mang tính minh họa. Sắp xếp nội thất và vật liệu hoàn thiện cho mục đích tham khảo. Mặt bằng này có thể được thay đổi theo phê duyệt của cơ quan chức năng có thẩm quyền.

DUPLEX 2

DÒNG	LOẠI	TÒA	TẦNG	DT THÔNG THỦY	DT TİM TƯỜNG	DT SÂN
DUPLEX	2	R1 & R2	22,24,26,28, 30,32,34	T1: 172,79 m ² T2: 120,51 m ² Tổng: 293,30 m ²	T1: 187,53 m ² T2: 128,89 m ² Tổng: 316,42 m ²	

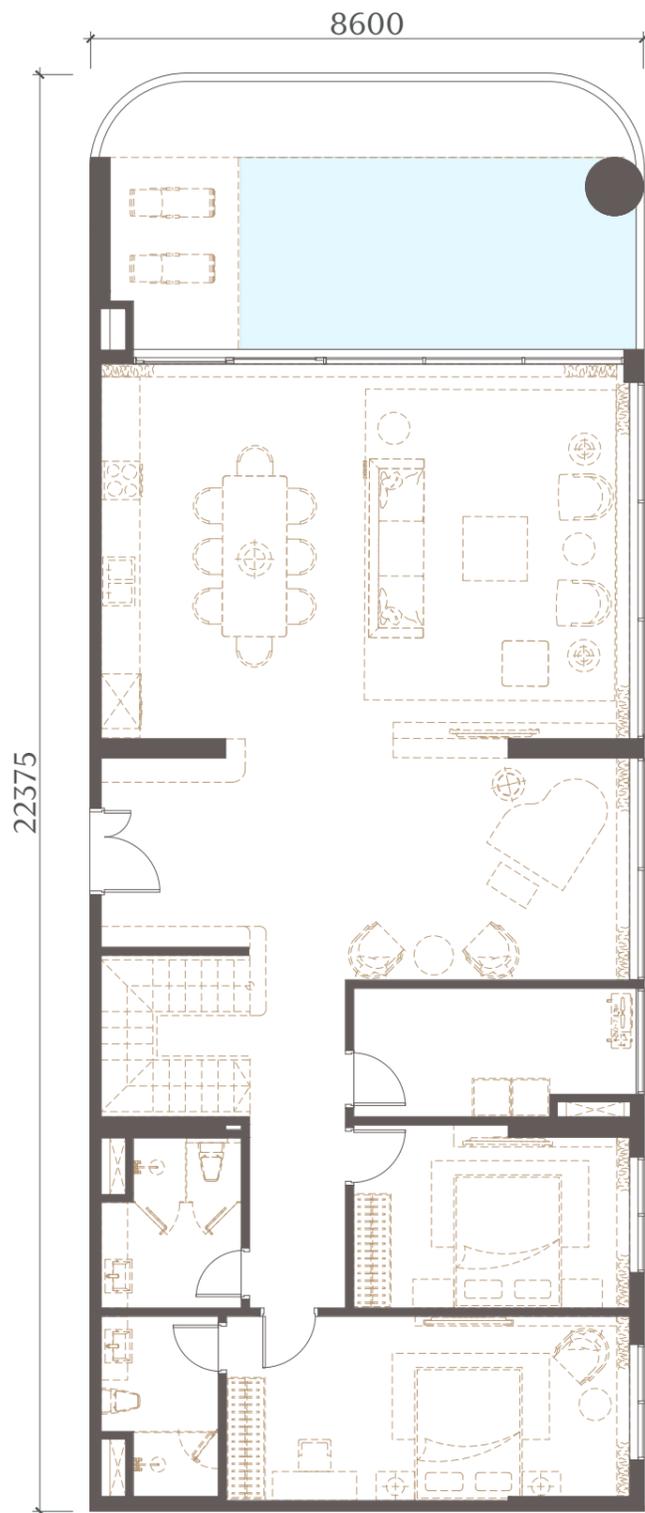


MB TẦNG 1

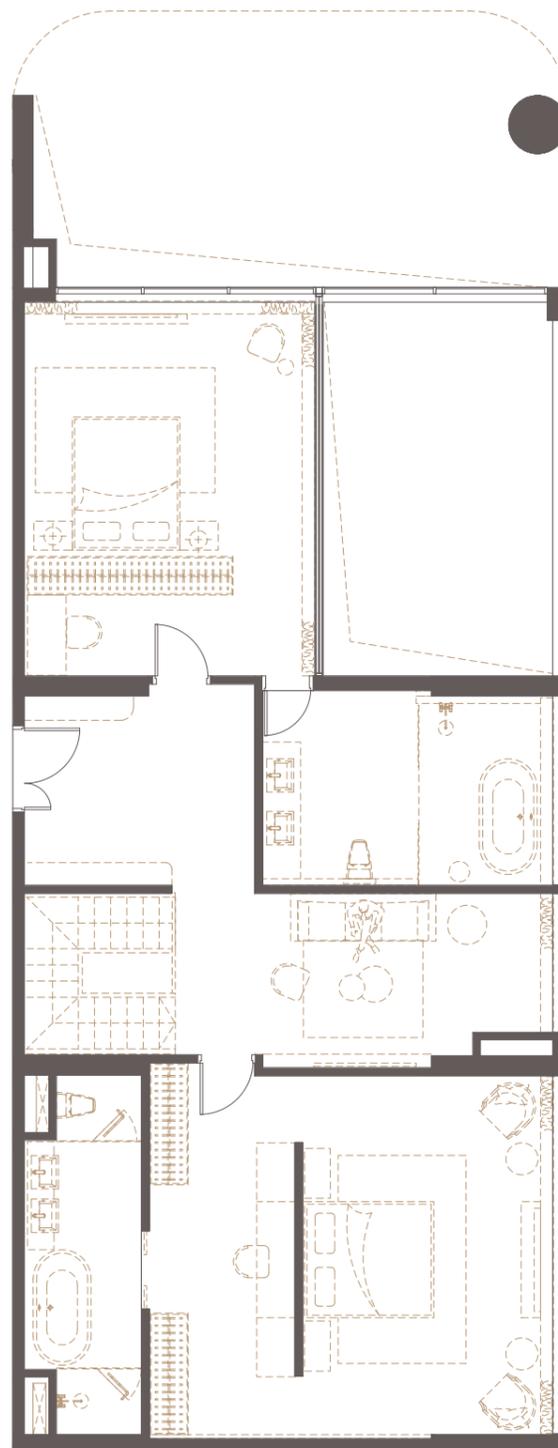

MB TẦNG 2

KEY PLAN

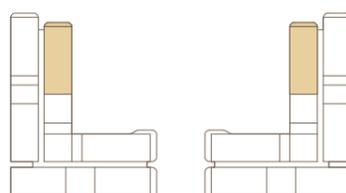


TẦNG 22,24,26,28,30,32,34


Thông số diện tích trên đại diện cho căn điển hình và là do đo đạc ước tính. Thông số diện tích cụ thể theo từng vị trí căn. Thông số chính thức từng căn được quy định tại văn bản ký kết giữa Bên Bán và Bên Mua. Hình ảnh chỉ mang tính minh họa. Sắp xếp nội thất và vật liệu hoàn thiện cho mục đích tham khảo. Mặt bằng này có thể được thay đổi theo phê duyệt của cơ quan chức năng có thẩm quyền.

DUPLEX 2A

DÒNG	LOẠI	TÒA	TẦNG	DT THÔNG THỦY	DT TİM TƯỜNG	DT SÂN
DUPLEX	2A	R1 & R2	20	T1: 172,79 m ² T2: 120,51 m ² Tổng: 293,30 m ²	T1: 187,53 m ² T2: 128,89 m ² Tổng: 316,42 m ²	

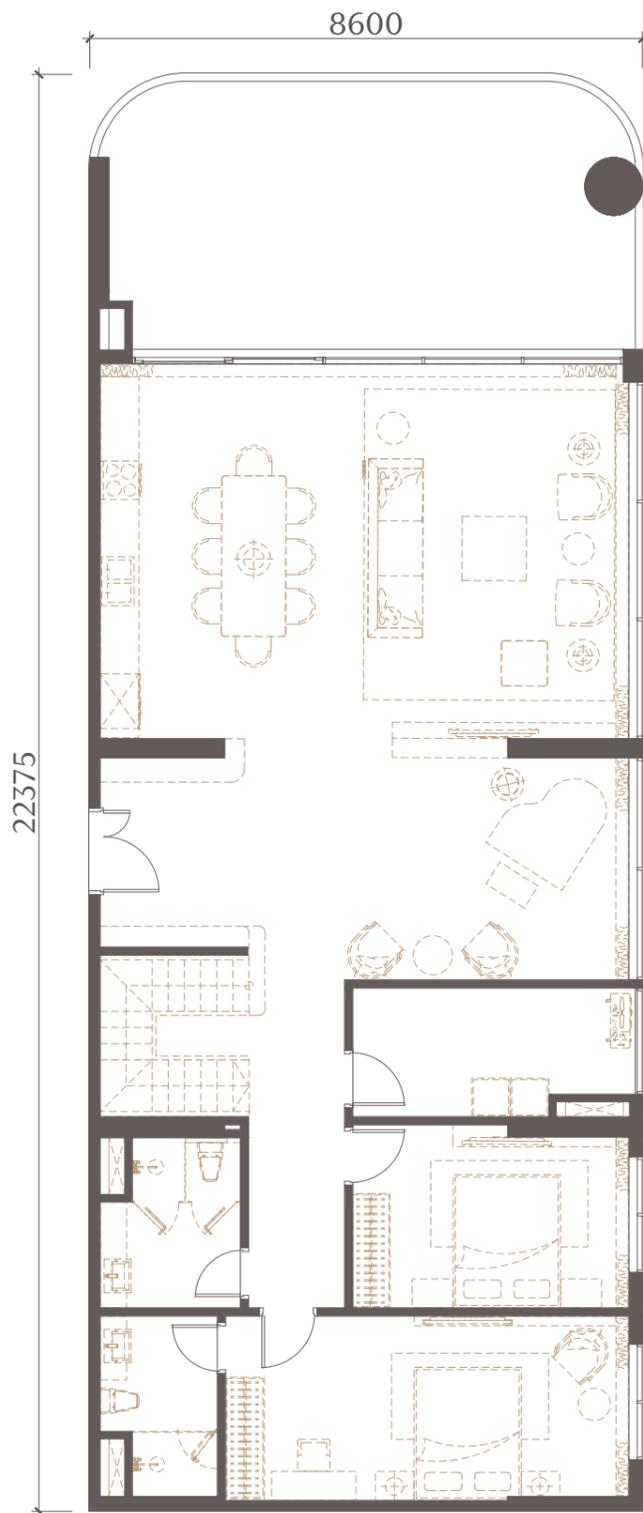


MB TẦNG 1

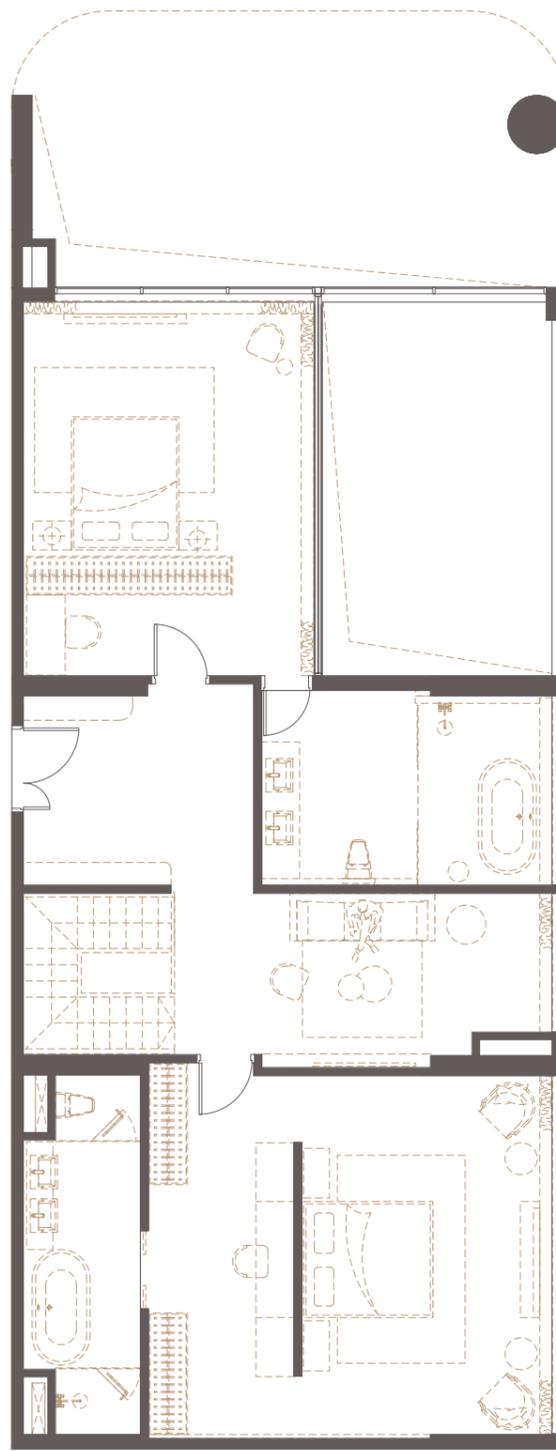

MB TẦNG 2

KEY PLAN

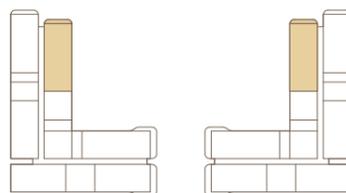


TẦNG 20


Thông số diện tích trên đại diện cho căn điển hình và là do đo đạc ước tính. Thông số diện tích cụ thể theo từng vị trí căn.
 Thông số chính thức từng căn được quy định tại văn bản ký kết giữa Bên Bán và Bên Mua.
 Hình ảnh chỉ mang tính minh họa. Sắp xếp nội thất và vật liệu hoàn thiện cho mục đích tham khảo. Mặt bằng này có thể
 được thay đổi theo phê duyệt của cơ quan chức năng có thẩm quyền.

DUPLEX 3

DÒNG	LOẠI	TÒA	TẦNG	DT THÔNG THỦY	DT TİM TƯỜNG	DT SÂN
DUPLEX	3	R1 & R2	20,22,24,26, 28,30,32,34	T1: 139,57 m ² T2: 100,48 m ² Tổng: 240,05 m ²	T1: 151,68 m ² T2: 106,78 m ² Tổng: 258,62 m ²	

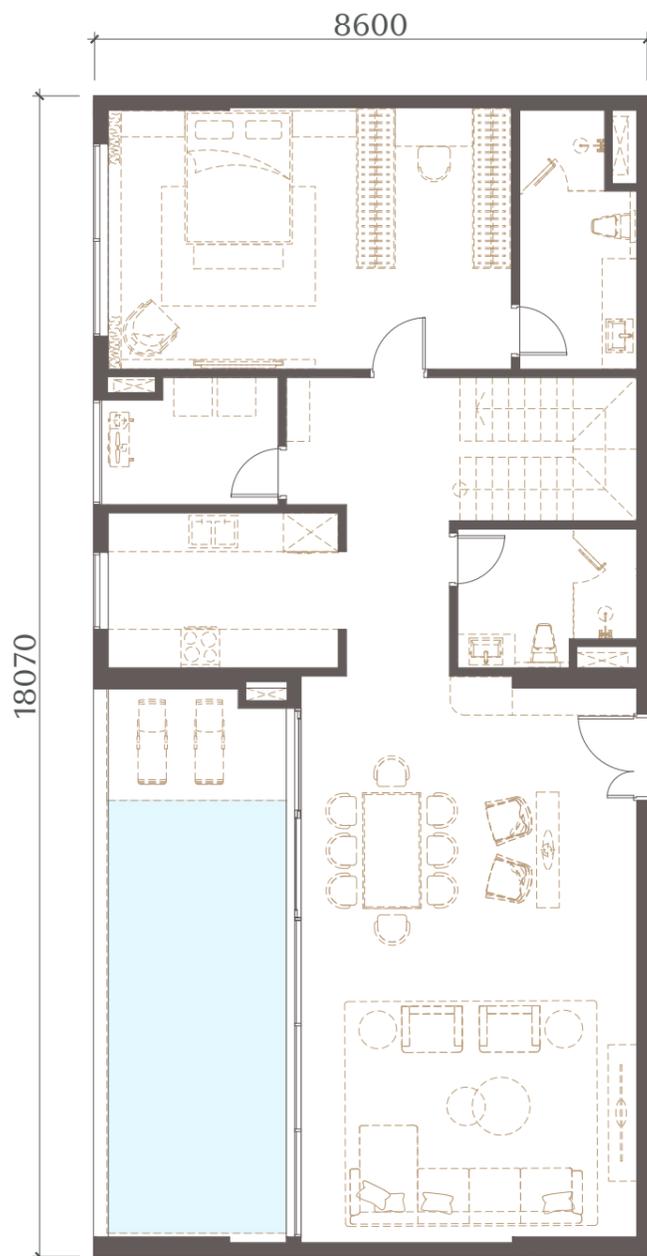


MB TẦNG 1

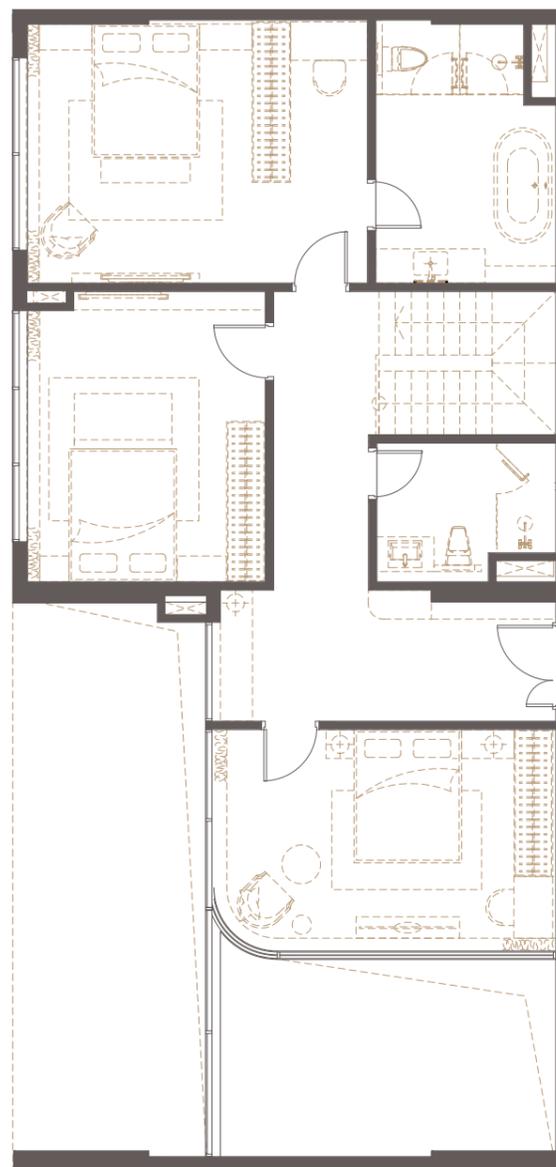

MB TẦNG 2

KEY PLAN

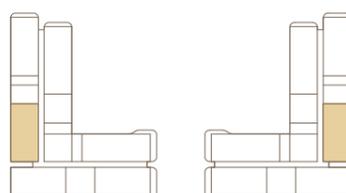


TẦNG 20,22,24,26,28,30,32,34


Thông số diện tích trên đại diện cho căn điển hình và là do đo đạc ước tính. Thông số diện tích cụ thể theo từng vị trí căn.
 Thông số chính thức từng căn được quy định tại văn bản ký kết giữa Bên Bán và Bên Mua.
 Hình ảnh chỉ mang tính minh họa. Sắp xếp nội thất và vật liệu hoàn thiện cho mục đích tham khảo. Mặt bằng này có thể được thay đổi theo phê duyệt của cơ quan chức năng có thẩm quyền.

DUPLEX 4

DÒNG	LOẠI	TÒA	TẦNG	DT THÔNG THỦY	DT TÌM TƯỜNG	DT SÂN
DUPLEX	4	R1 & R2	20,22,24,26, 28,30,32,34	T1: 186,27 m ² T2: 117,69 m ² Tổng: 303,96 m ²	T1: 202,03 m ² T2: 125,26 m ² Tổng: 327,29 m ²	

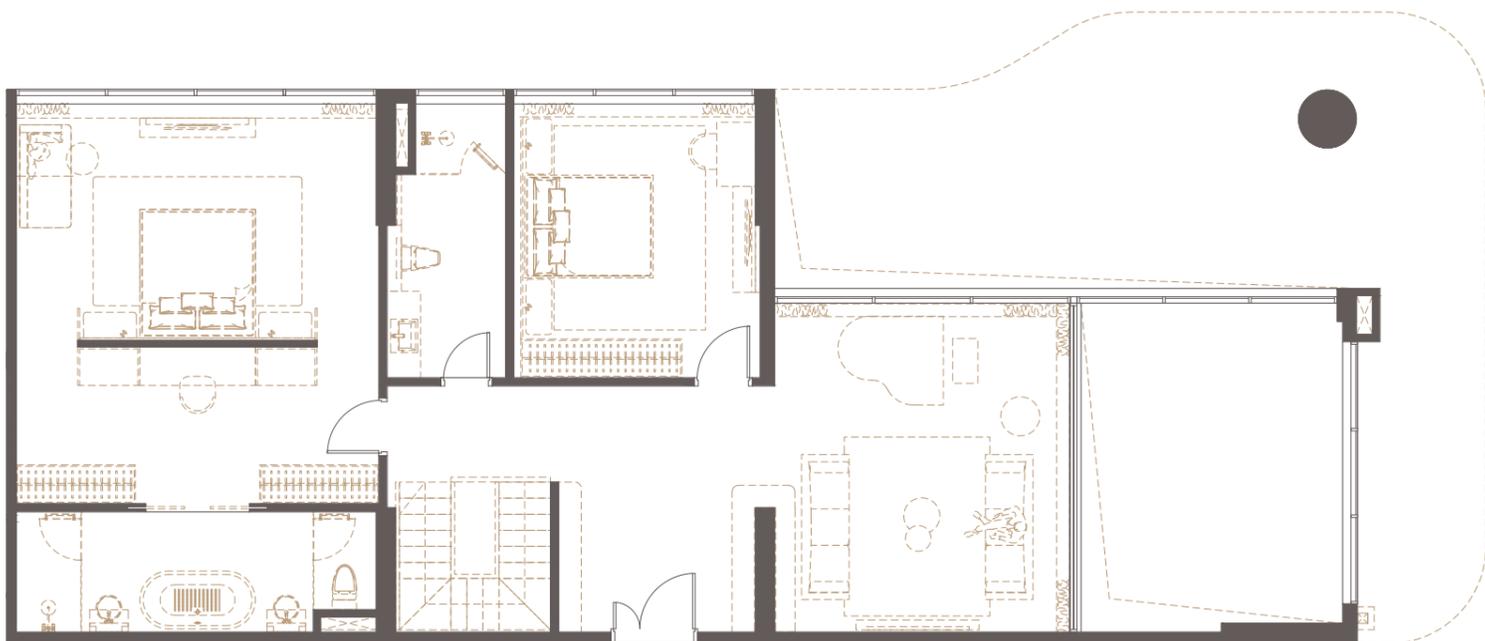


MB TẦNG 2

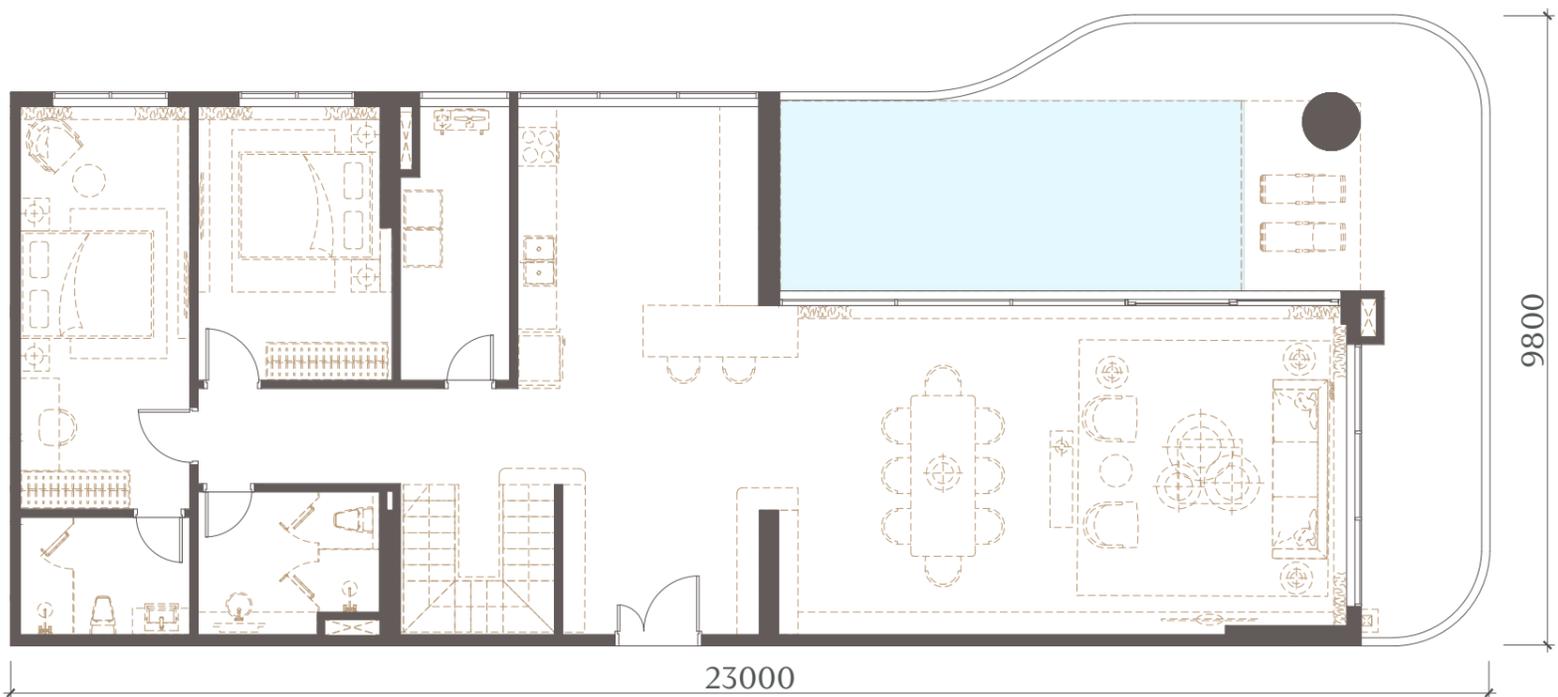

MB TẦNG 1

KEY PLAN

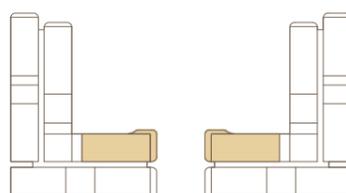


TẦNG 20,22,24,26,28,30,32,34


Thông số diện tích trên đại diện cho căn điển hình và là do đo đạc ước tính. Thông số diện tích cụ thể theo từng vị trí căn. Thông số chính thức từng căn được quy định tại văn bản ký kết giữa Bên Bán và Bên Mua. Hình ảnh chỉ mang tính minh họa. Sắp xếp nội thất và vật liệu hoàn thiện cho mục đích tham khảo. Mặt bằng này có thể được thay đổi theo phê duyệt của cơ quan chức năng có thẩm quyền.

DUPLEX 5

DÒNG	LOẠI	TÒA	TẦNG	DT THÔNG THỦY	DT TİM TƯỜNG	DT SÂN
DUPLEX	5	R1 & R2	20,22,24,26, 28,30,32,34	T1: 132,46 m ² T2: 92,28 m ² Tổng: 224,74 m ²	T1: 145,00 m ² T2: 98,64 m ² Tổng: 243,64 m ²	

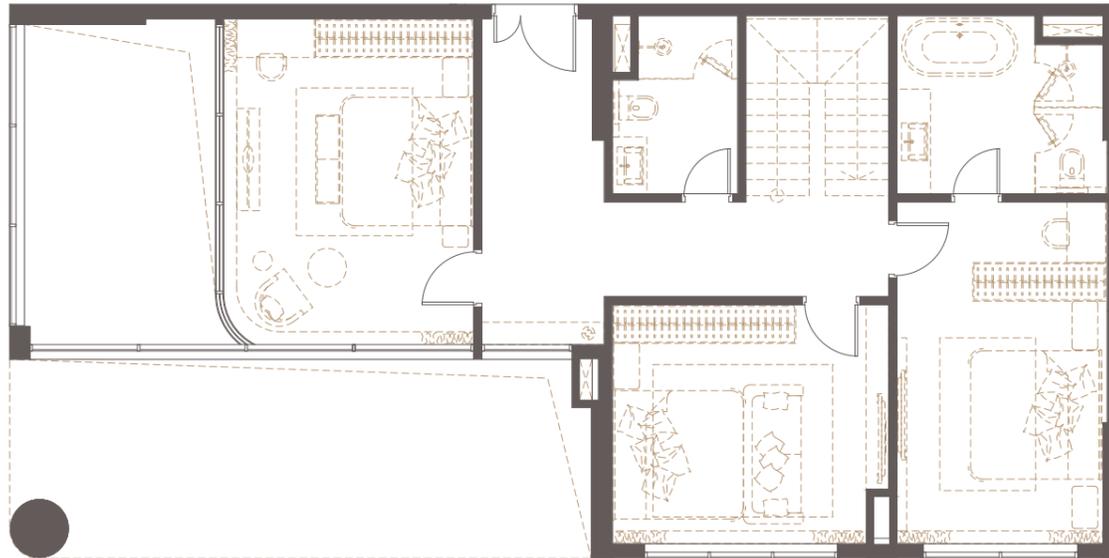


MB TẦNG 2

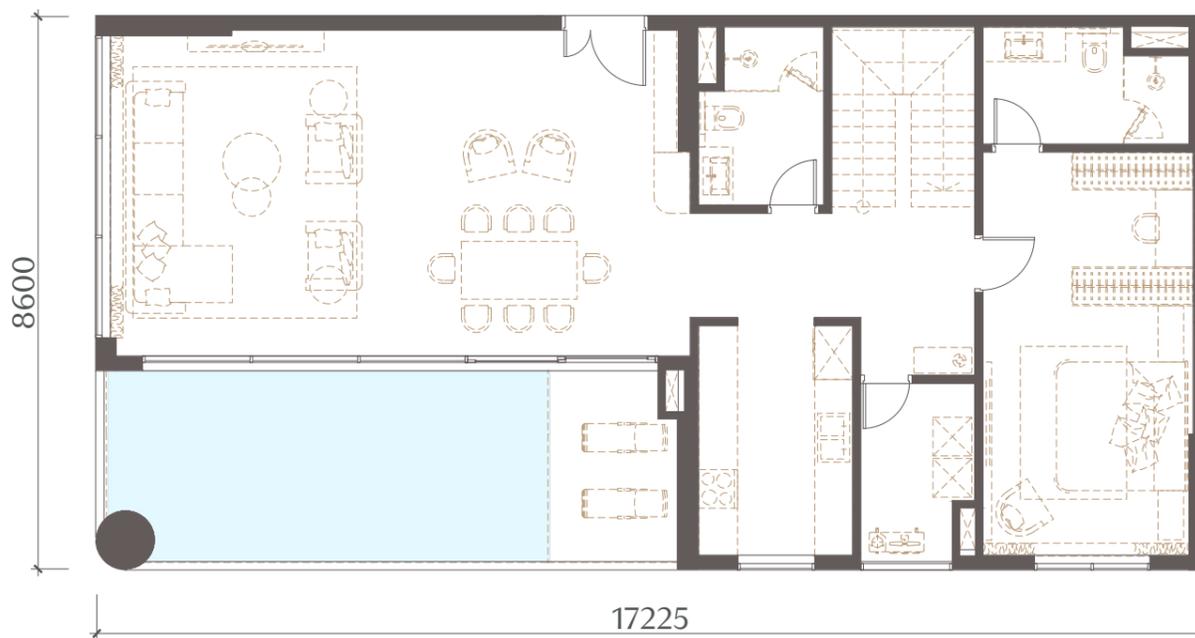

MB TẦNG 1

KEY PLAN

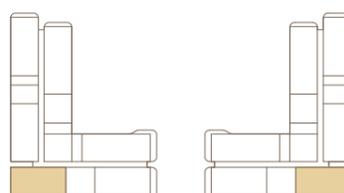


TẦNG 20,22,24,26,28,30,32,34


Thông số diện tích trên đại diện cho căn điển hình và là do đo đạc ước tính. Thông số diện tích cụ thể theo từng vị trí căn. Thông số chính thức từng căn được quy định tại văn bản ký kết giữa Bên Bán và Bên Mua. Hình ảnh chỉ mang tính minh họa. Sắp xếp nội thất và vật liệu hoàn thiện cho mục đích tham khảo. Mặt bằng này có thể được thay đổi theo phê duyệt của cơ quan chức năng có thẩm quyền.

DUPLEX 6

DÒNG	LOẠI	TÒA	TẦNG	DT THÔNG THỦY	DT TİM TƯỜNG	DT SÂN
DUPLEX	6	R1 & R2	20,22,24,26, 28,30,32,34	T1: 156,85 m ² T2: 93,45 m ² Tổng: 250,30 m ²	T1: 171,08 m ² T2: 99,48 m ² Tổng: 270,56 m ²	

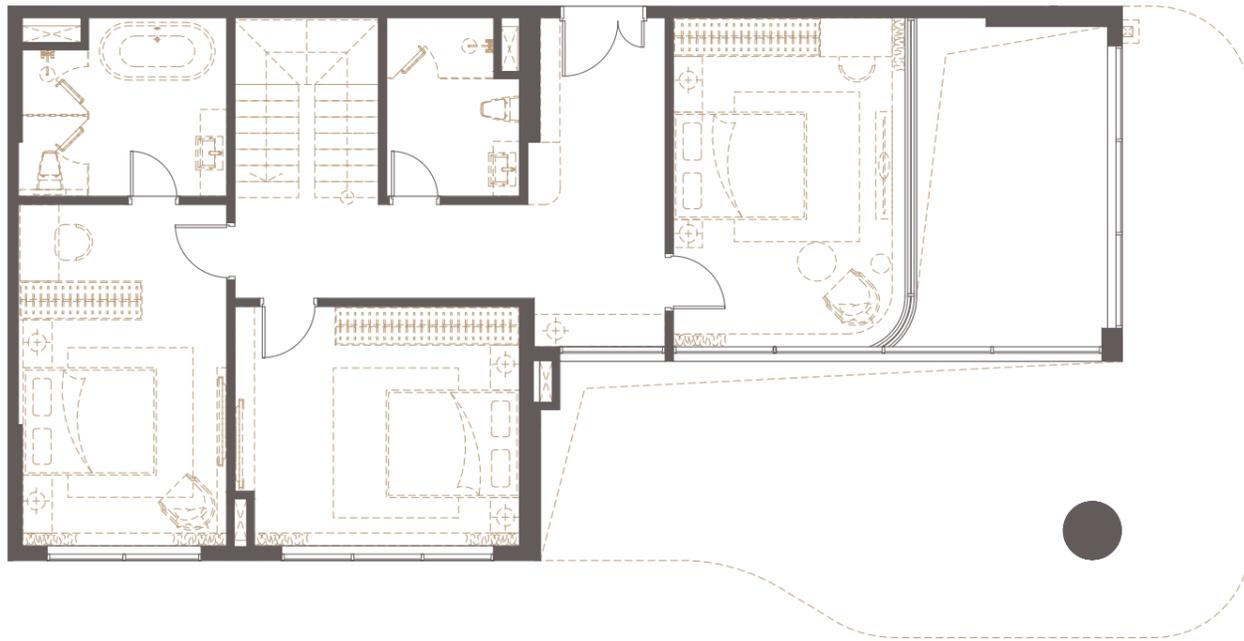


MB TẦNG 2

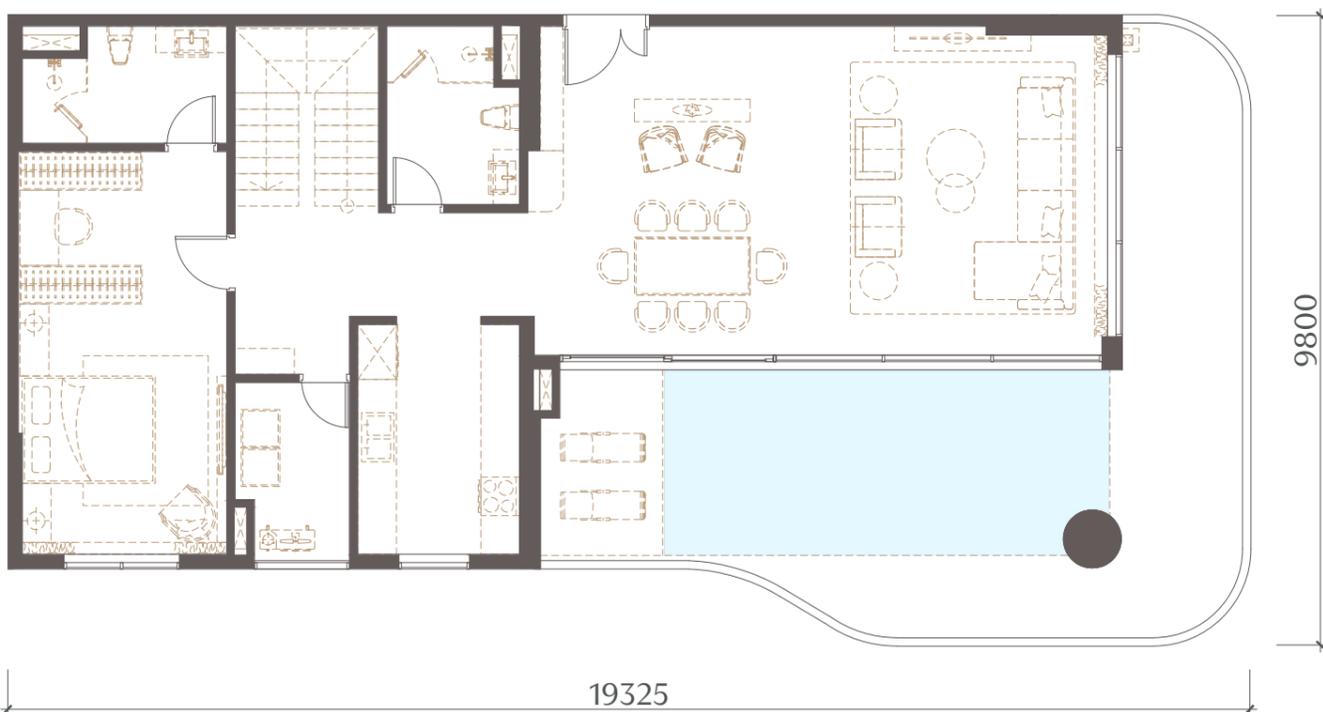

MB TẦNG 1

KEY PLAN

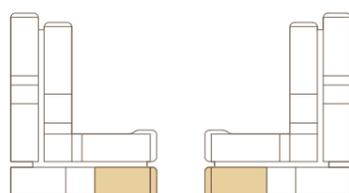

TẦNG 20,22,24,26,28,30,32,34

Thông số diện tích trên đại diện cho căn điển hình và là do đo đạc ước tính. Thông số diện tích cụ thể theo từng vị trí căn. Thông số chính thức từng căn được quy định tại văn bản ký kết giữa Bên Bán và Bên Mua. Hình ảnh chỉ mang tính minh họa. Sắp xếp nội thất và vật liệu hoàn thiện cho mục đích tham khảo. Mặt bằng này có thể được thay đổi theo phê duyệt của cơ quan chức năng có thẩm quyền.